

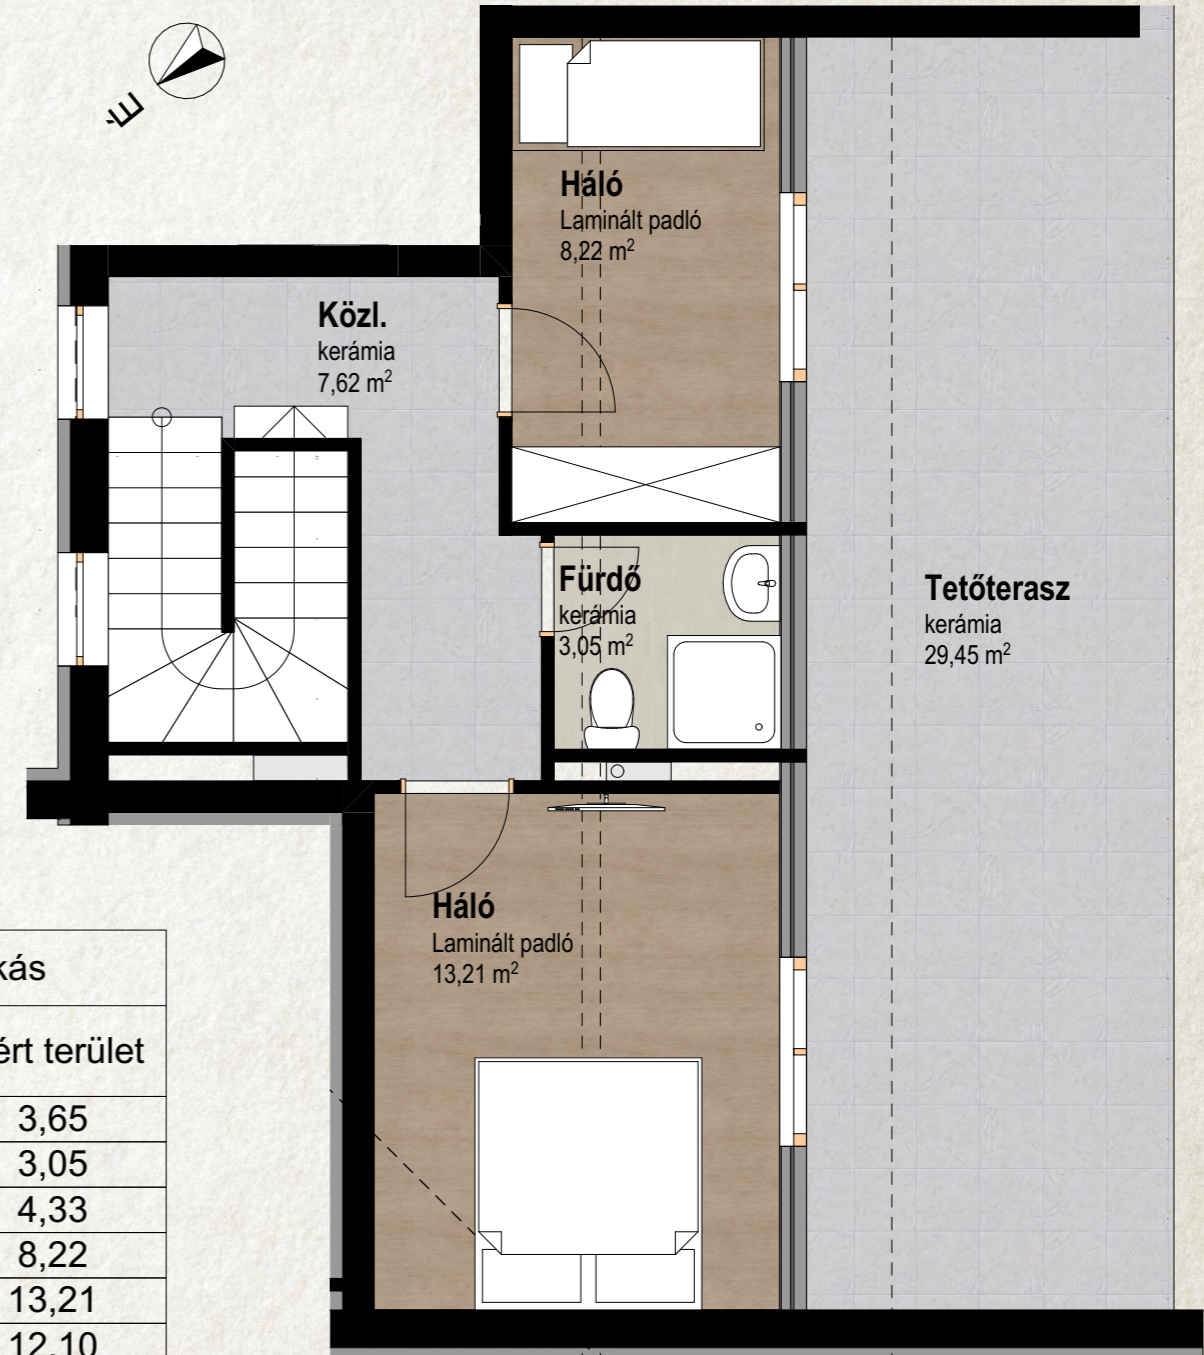


3. Emelet


Tetőtér

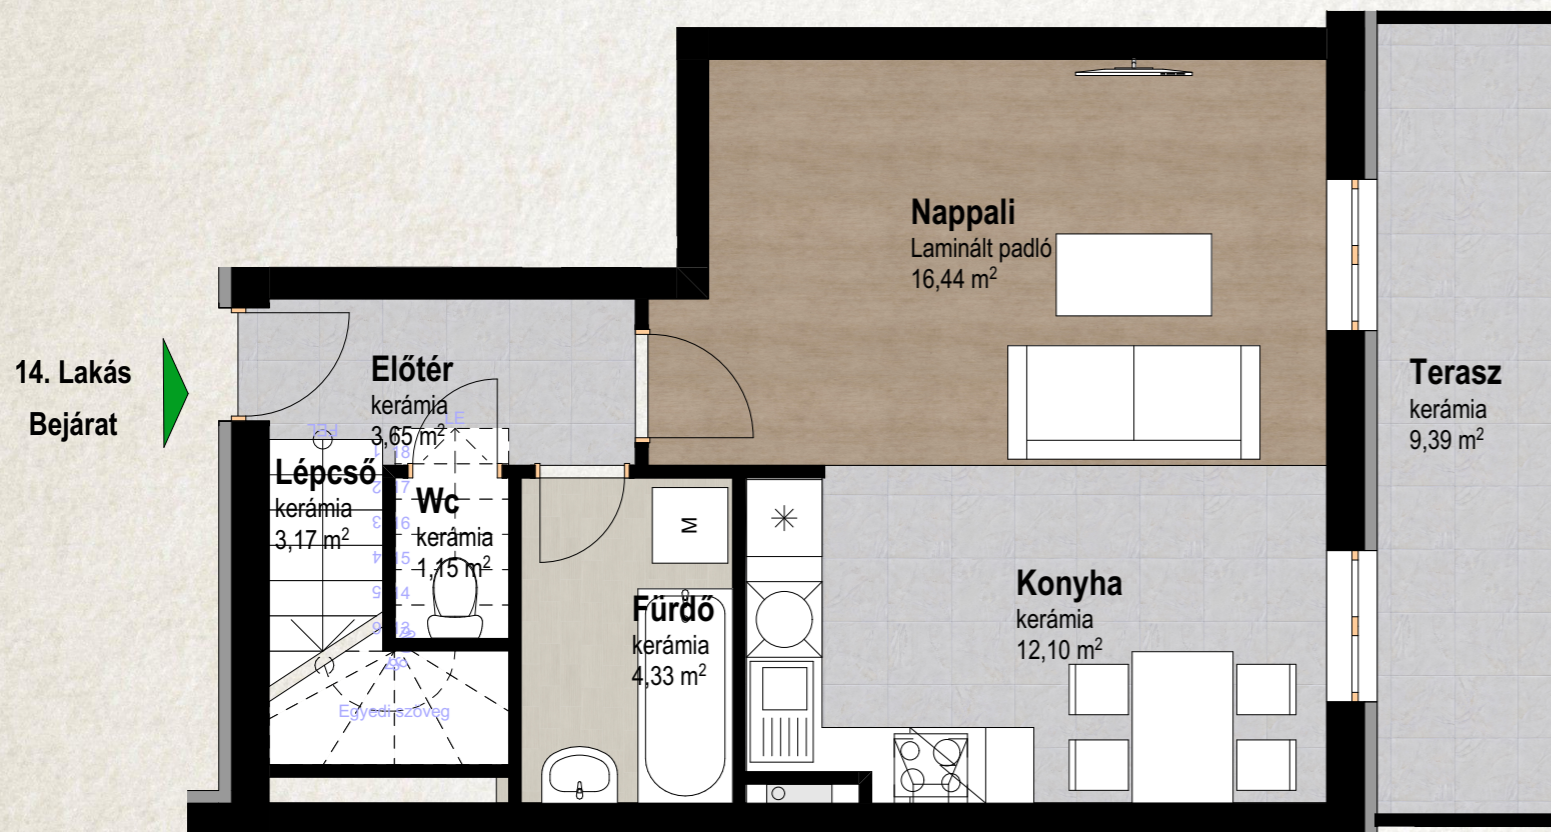

3. Emelet

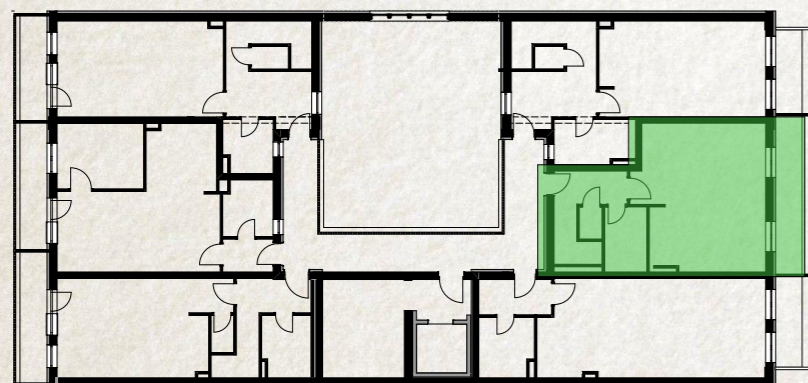

Tetőtér

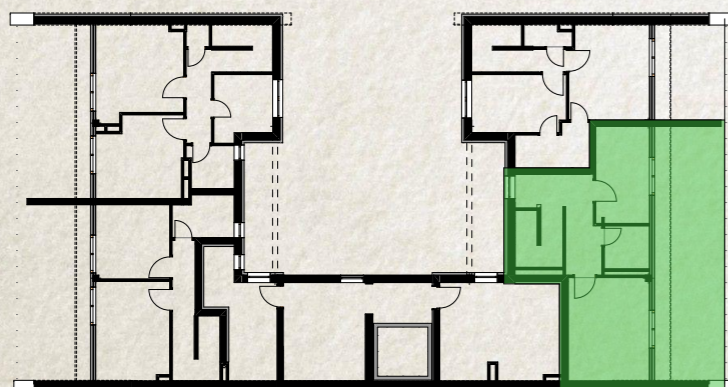

Harmadik emelet 14. Lakás

lakás	Helyiség	Mért terület
3/2	Előtér	3,65
3/2	Fürdő	3,05
3/2	Fürdő	4,33
3/2	Háló	8,22
3/2	Háló	13,21
3/2	Konyha	12,10
3/2	Közl.	7,62
3/2	Lépcső	3,17
3/2	Nappali	16,44
3/2	Terasz	9,39
3/2	Tetőterasz	29,45
3/2	Wc	1,15
Összesen		111,78 m²