



3. Emelet

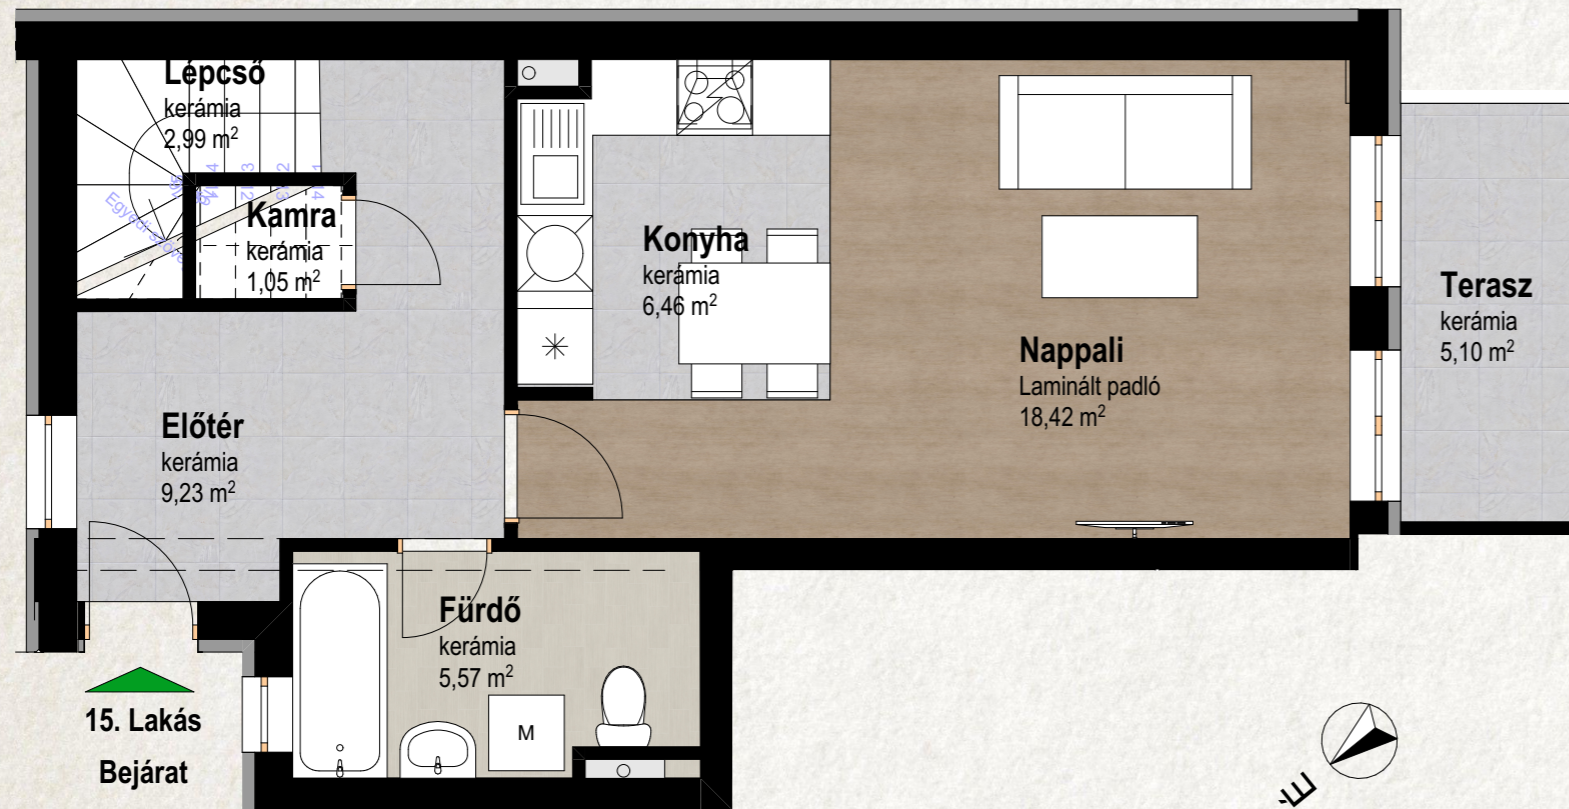

Harmadik emelet 15. Lakás		
lakás	Helyiség	Mért terület
3/1	Előtér	9,23
3/1	Fürdő	4,02
3/1	Fürdő	5,57
3/1	Háló	8,55
3/1	Háló	11,89
3/1	Kamra	1,05
3/1	Konyha	6,46
3/1	Közl	0,97
3/1	Lépcső	2,99
3/1	Nappali	18,42
3/1	Raktár	1,55
3/1	Terasz	5,10
3/1	Tetőterasz	11,08
Összesen		86,88 m²

Tetőtér

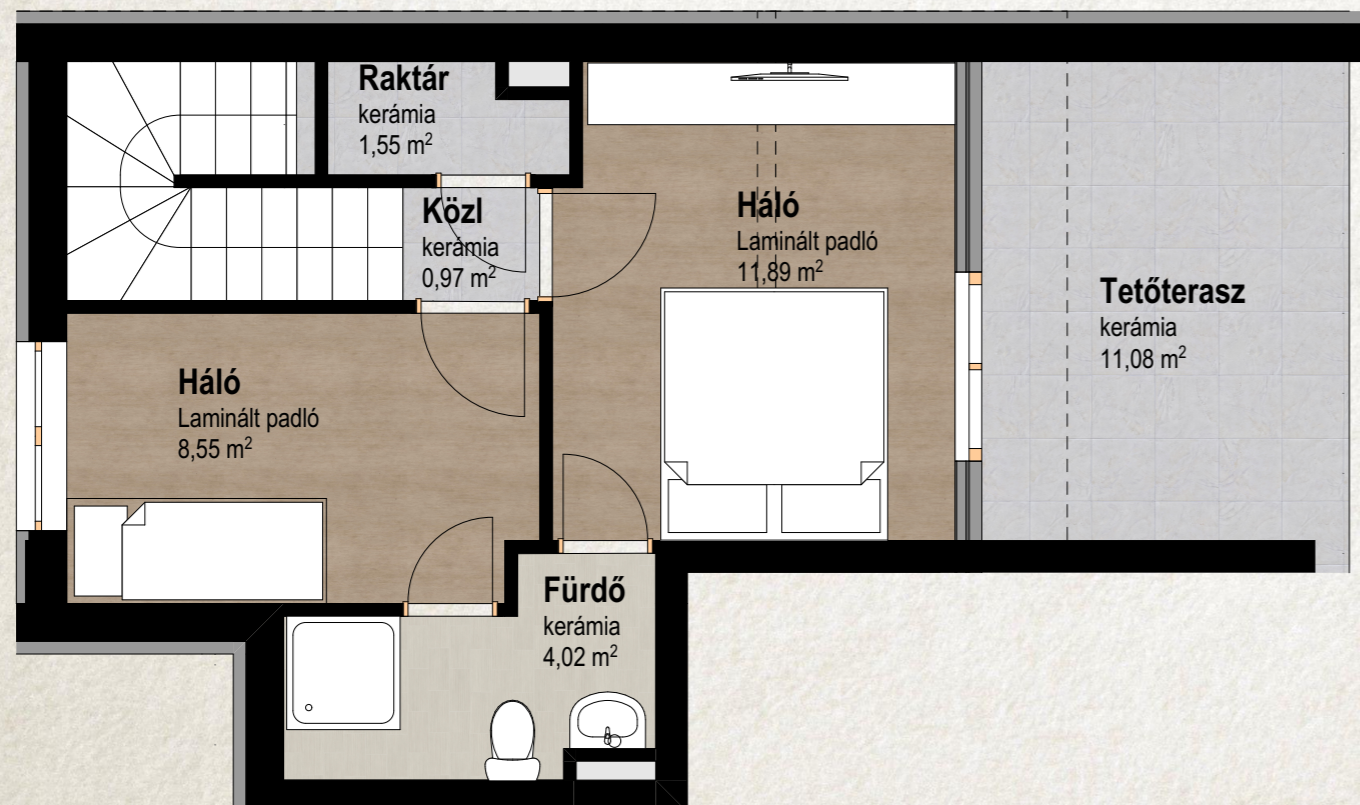

3. Emelet



Tetőtér

