


3. Emelet

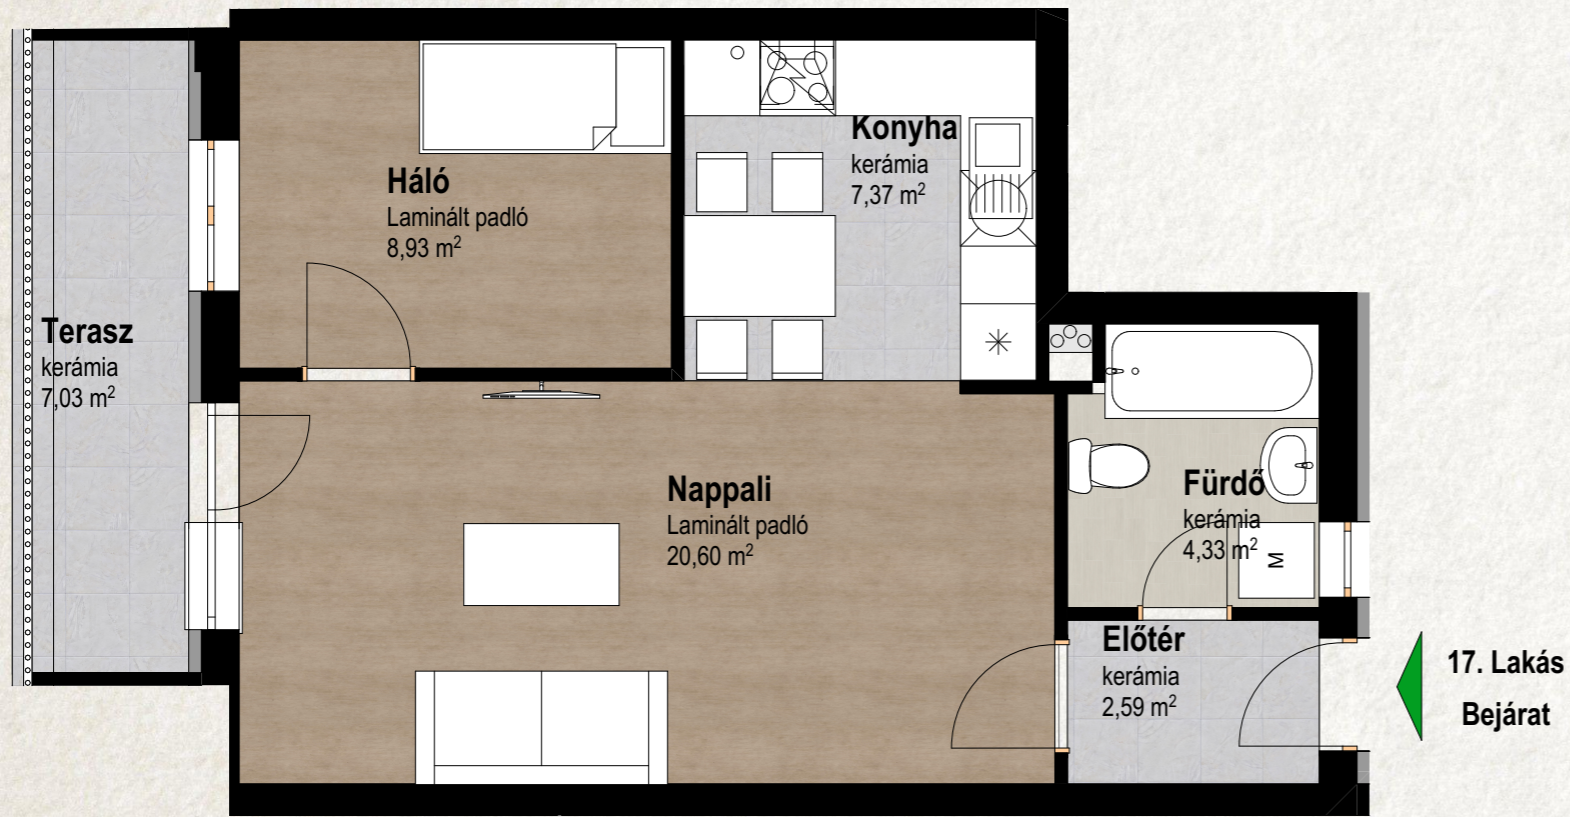

Harmadik emelet 17 Lakás		
lakás	Helyiség	Mért terület
3/5	Előtér	2,59
3/5	Fürdő	4,33
3/5	Háló	8,93
3/5	Konyha	7,37
3/5	Nappali	20,60
3/5	Terasz	7,03
Összesen		50,85 m²



3. Emelet

