



3. Emelet

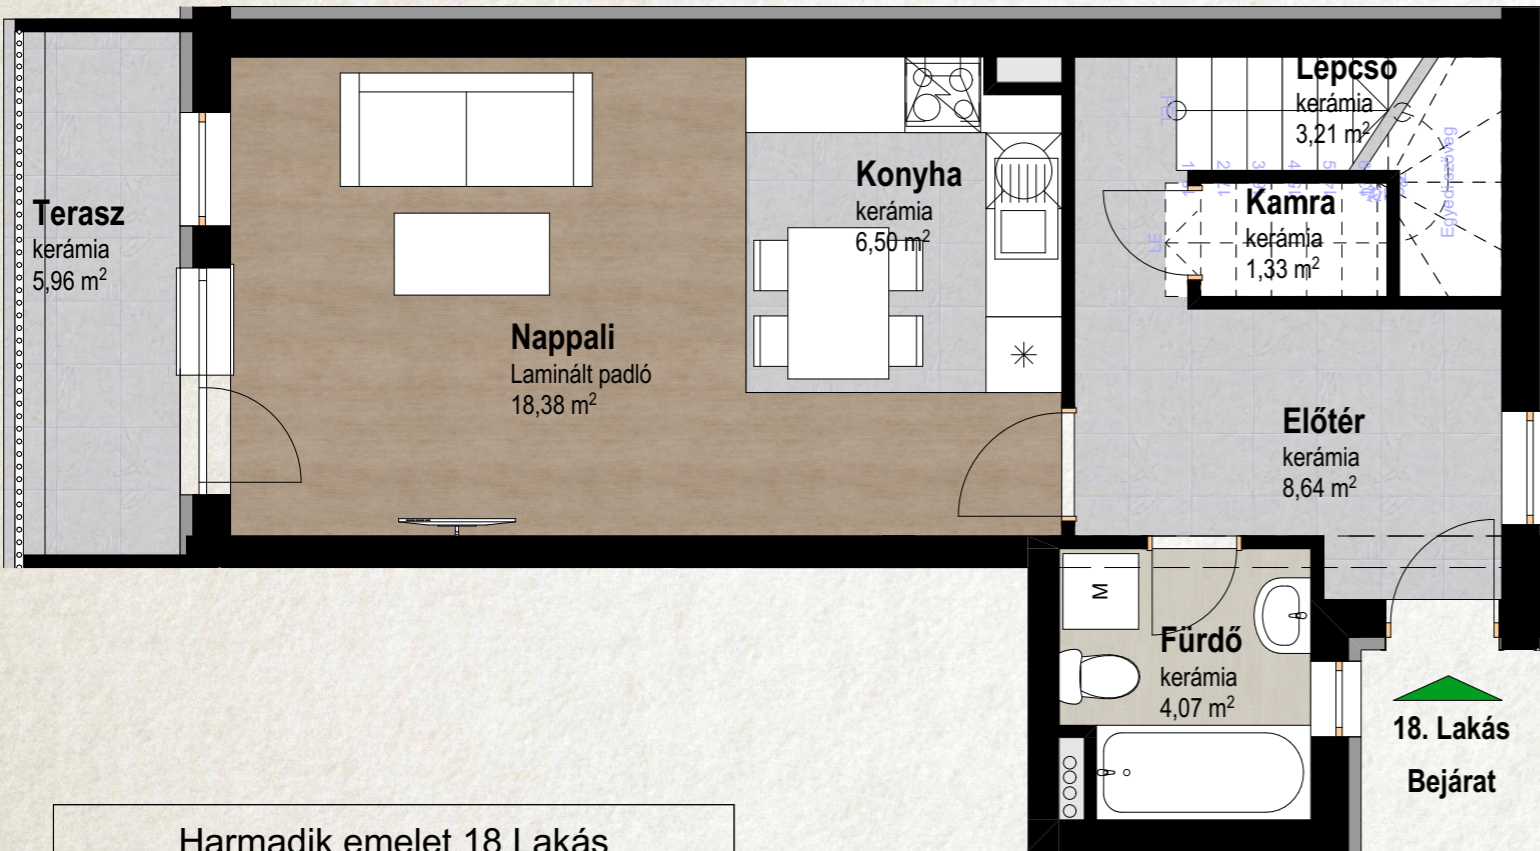

Tetőtér

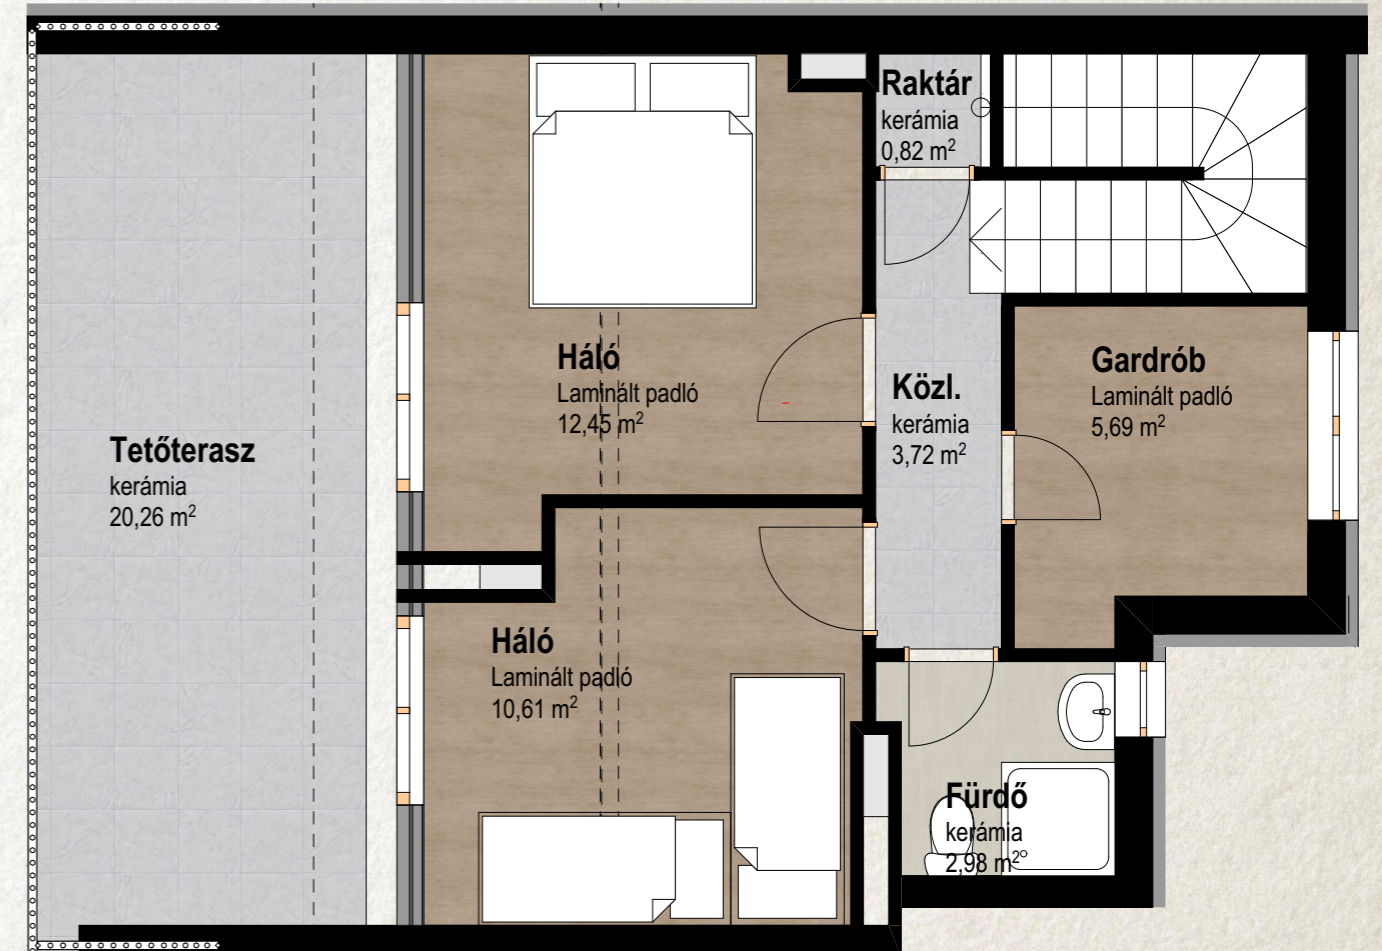

Harmadik emelet 18 Lakás		
lakás	Helyiség	Mért terület
3/6	Előtér	8,64
3/6	Fürdő	2,98
3/6	Fürdő	4,07
3/6	Gardrób	5,69
3/6	Háló	10,61
3/6	Háló	12,45
3/6	Kamra	1,33
3/6	Konyha	6,50
3/6	Közl.	3,72
3/6	Lépcső	3,21
3/6	Nappali	18,38
3/6	Raktár	0,82
3/6	Terasz	5,96
3/6	Tetőterasz	20,26
Összesen		104,62 m²

3. Emelet



Tetőtér

