





Első Emelet 1. Lakás		
Elem ID	Helyiség neve	Mért terület
1/3	Előtér	3,91
1/3	Fürdő	5,06
1/3	Konyha	6,81
1/3	Nappali	27,92
1/3	Terasz	5,63
Összesen		49,33 m²

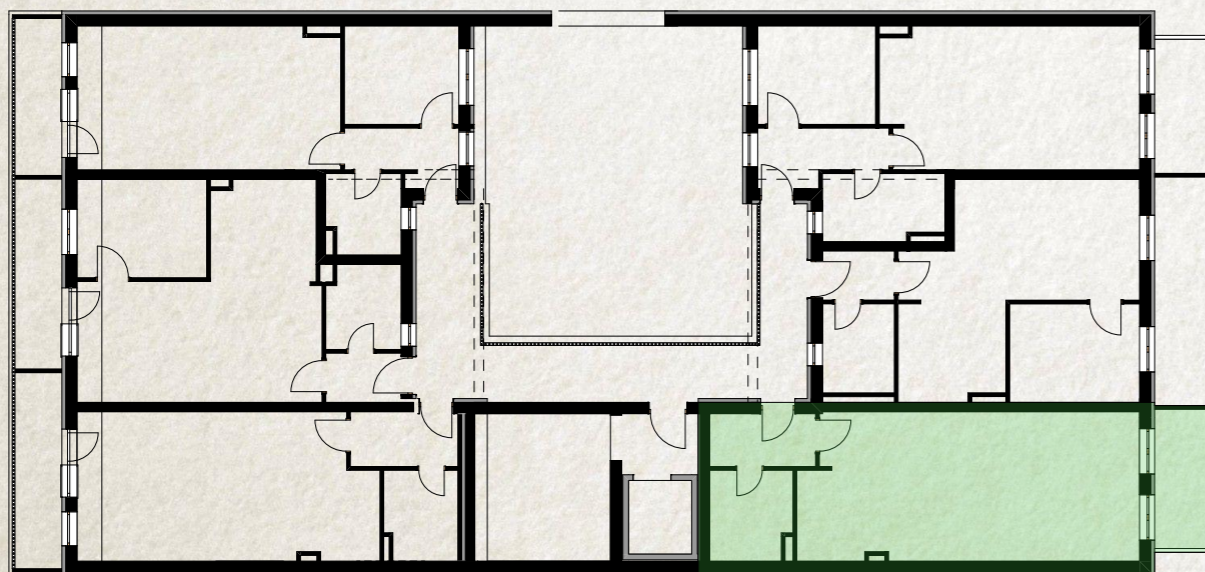

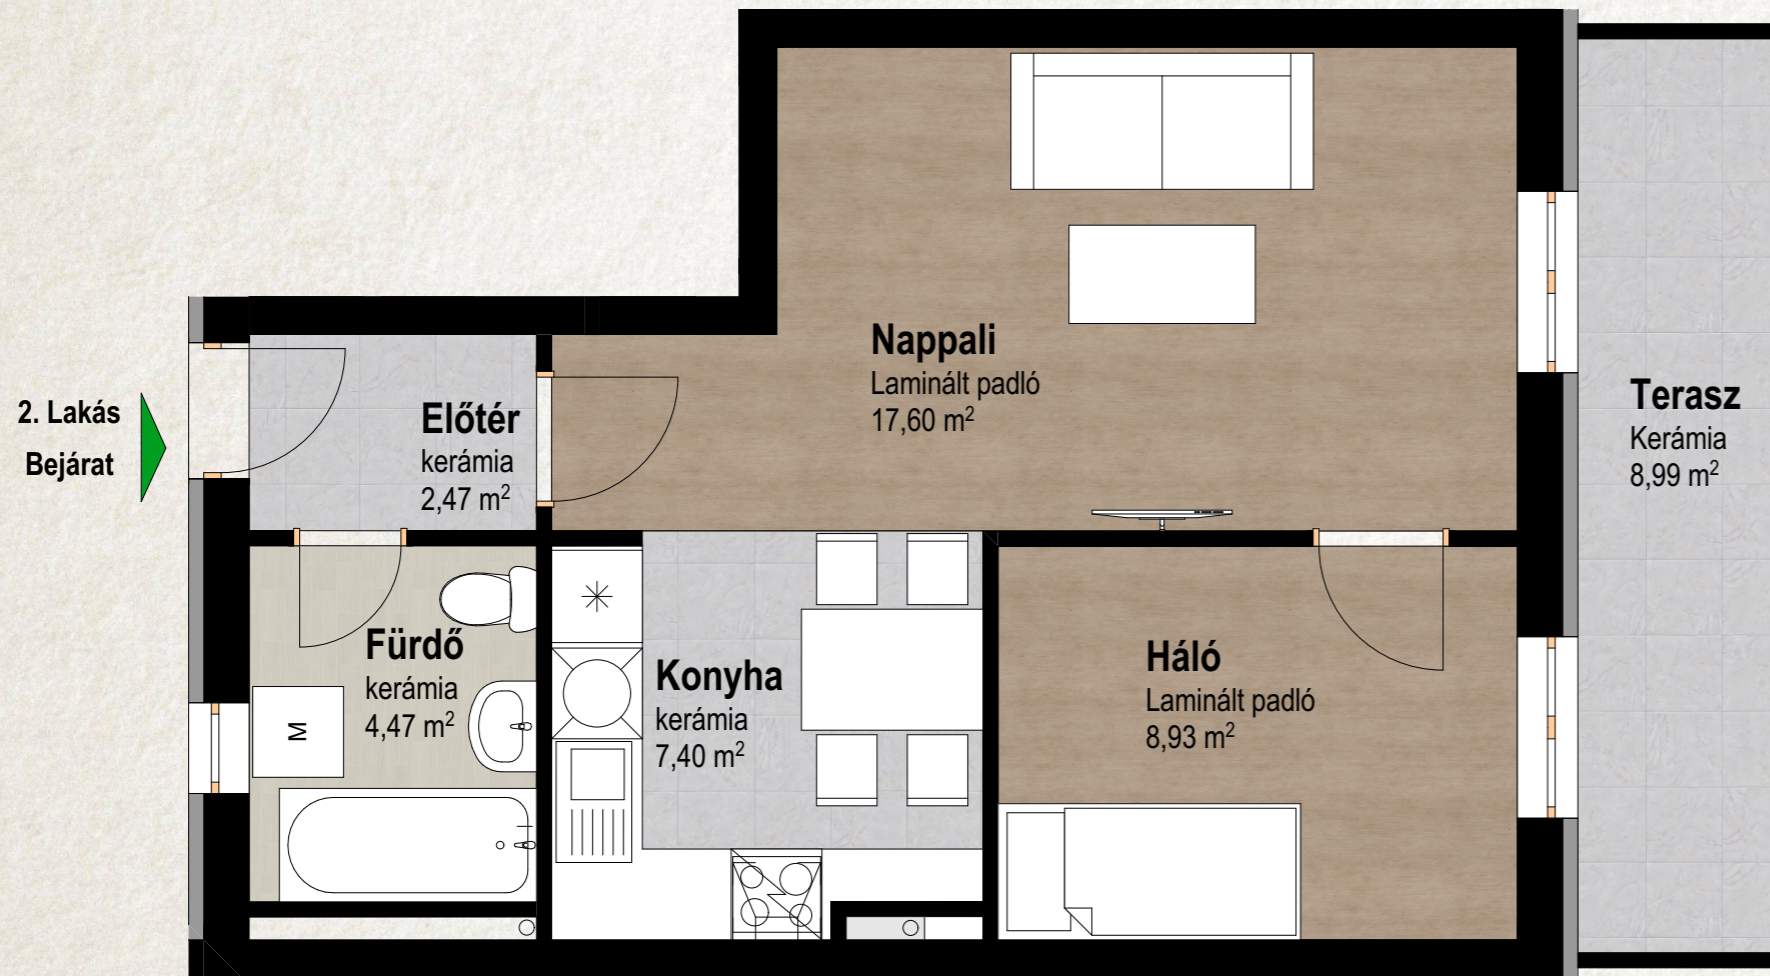


Első Emelet 2. Lakás		
Elem ID	Helyiség neve	Mért terület
1/2	Előtér	2,47
1/2	Fürdő	4,47
1/2	Háló	8,93
1/2	Konyha	7,40
1/2	Nappali	17,60
1/2	Terasz	8,99
Összesen		49,86 m²

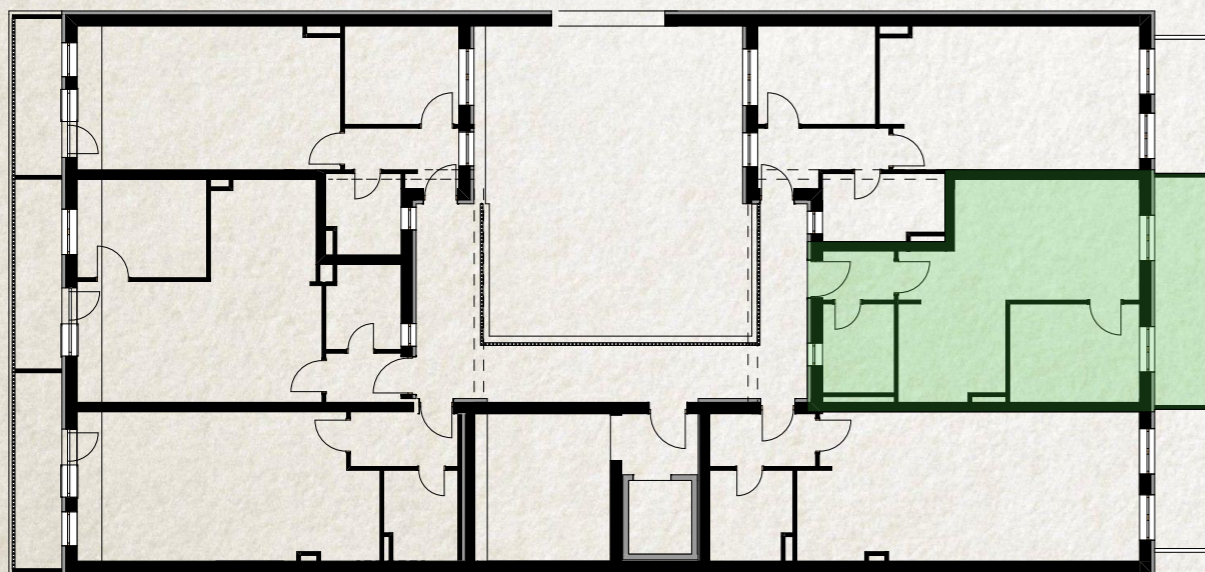

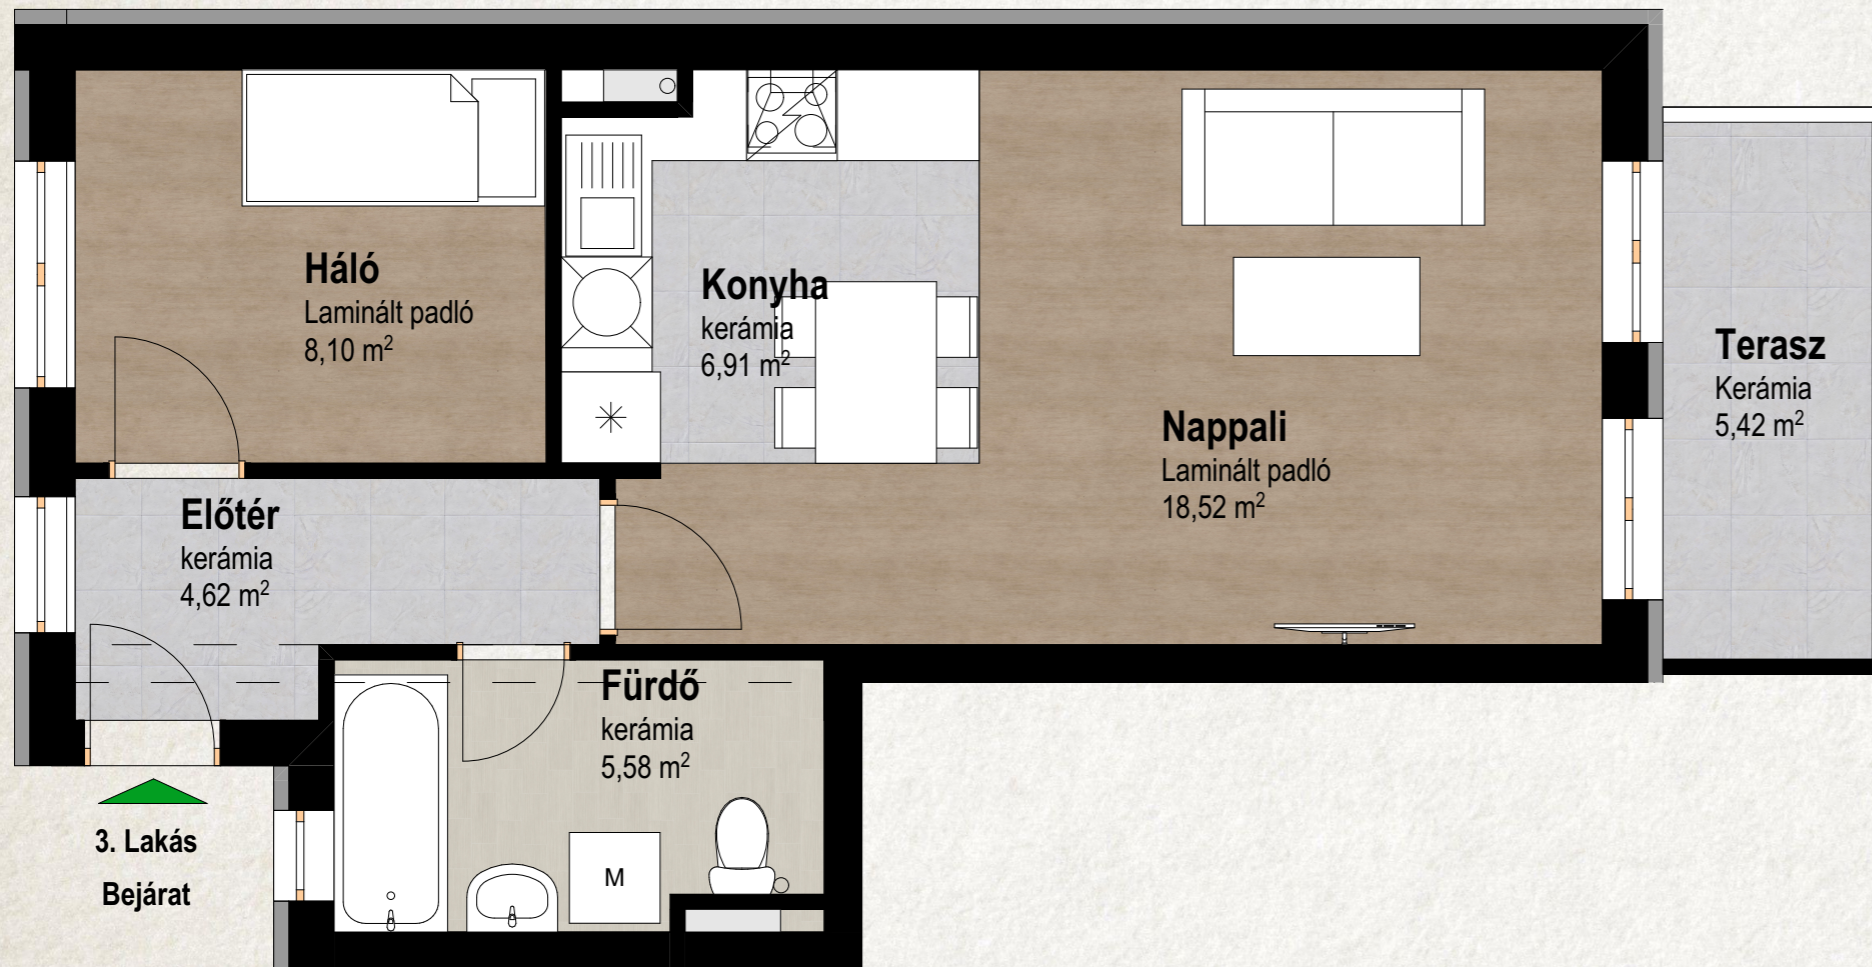



Első Emelet 3. Lakás		
Elem ID	Helyiség neve	Mért terület
1/1	Előtér	4,62
1/1	Fürdő	5,58
1/1	Háló	8,10
1/1	Konyha	6,91
1/1	Nappali	18,52
1/1	Terasz	5,42
Összesen		49,15 m²



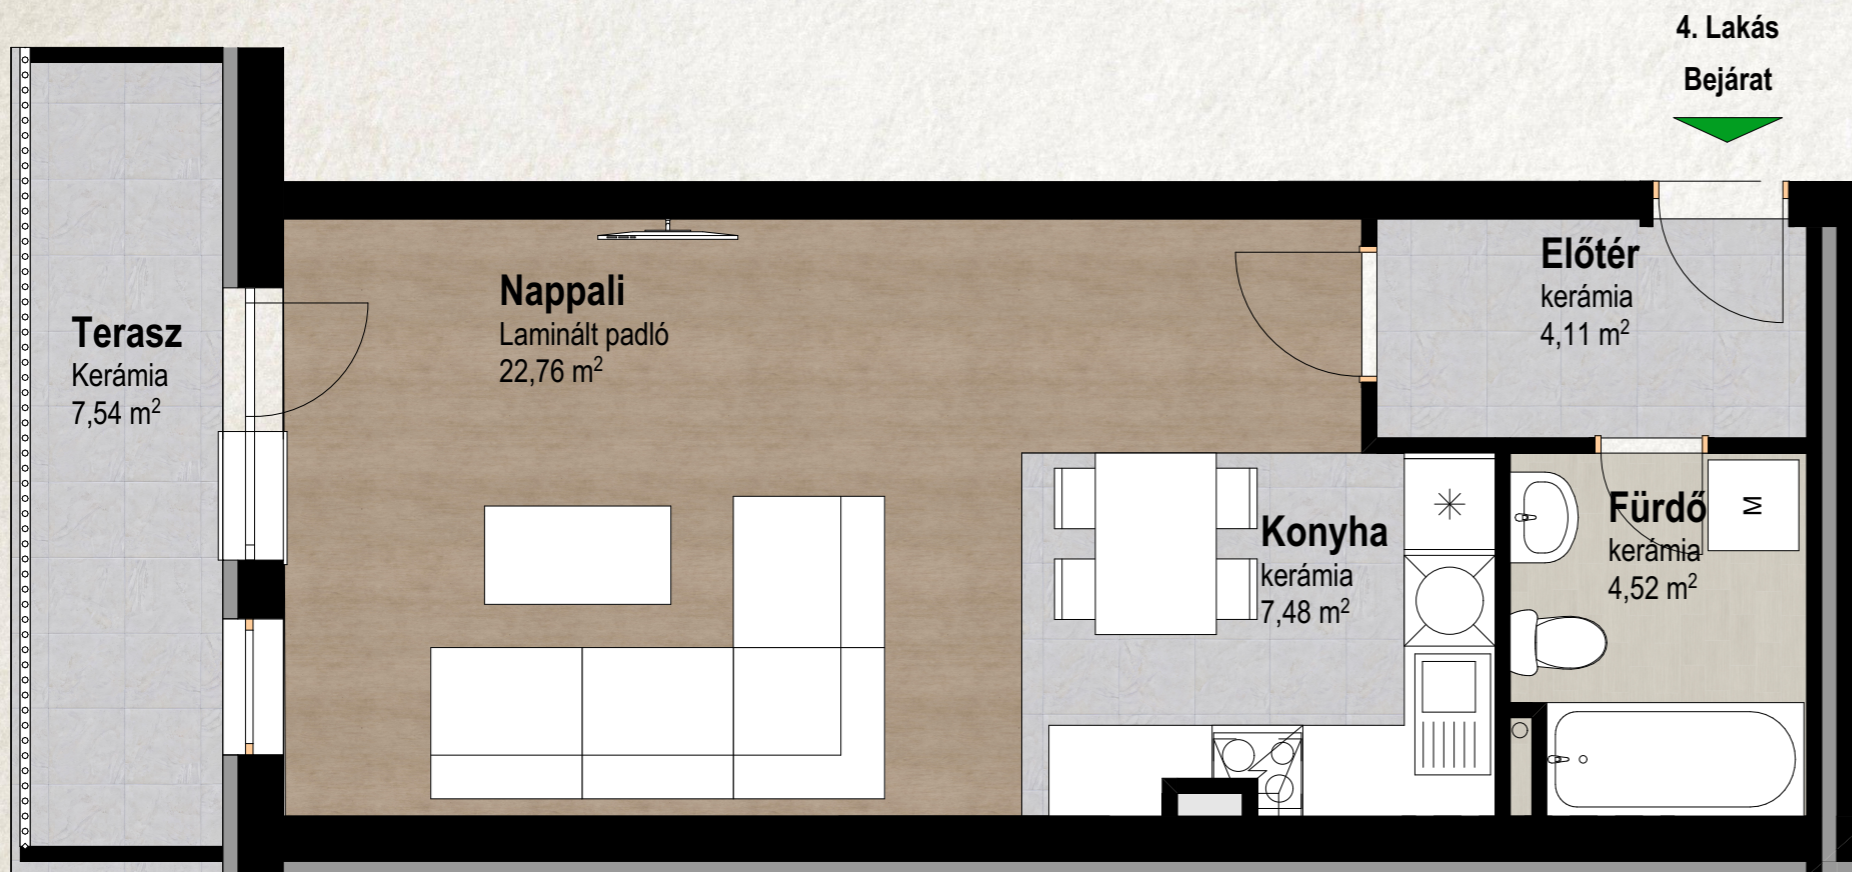


Első Emelet 4. Lakás		
Elem ID	Helyiség neve	Mért terület
1/4	Előtér	4,11
1/4	Fürdő	4,52
1/4	Konyha	7,48
1/4	Nappali	22,76
1/4	Terasz	7,54
Összesen		46,41 m²

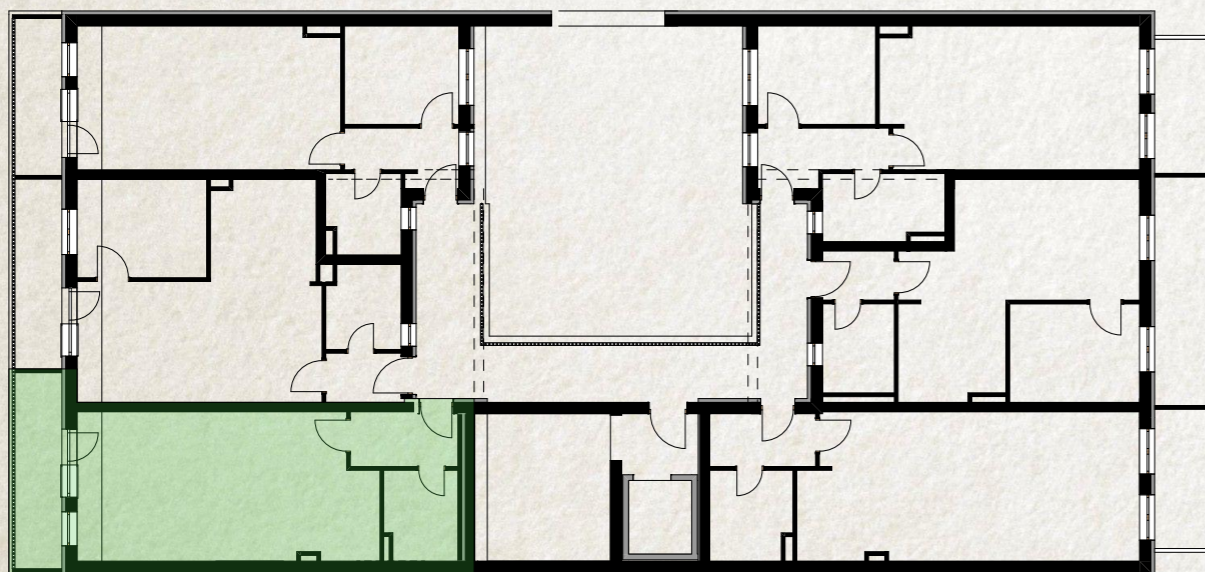

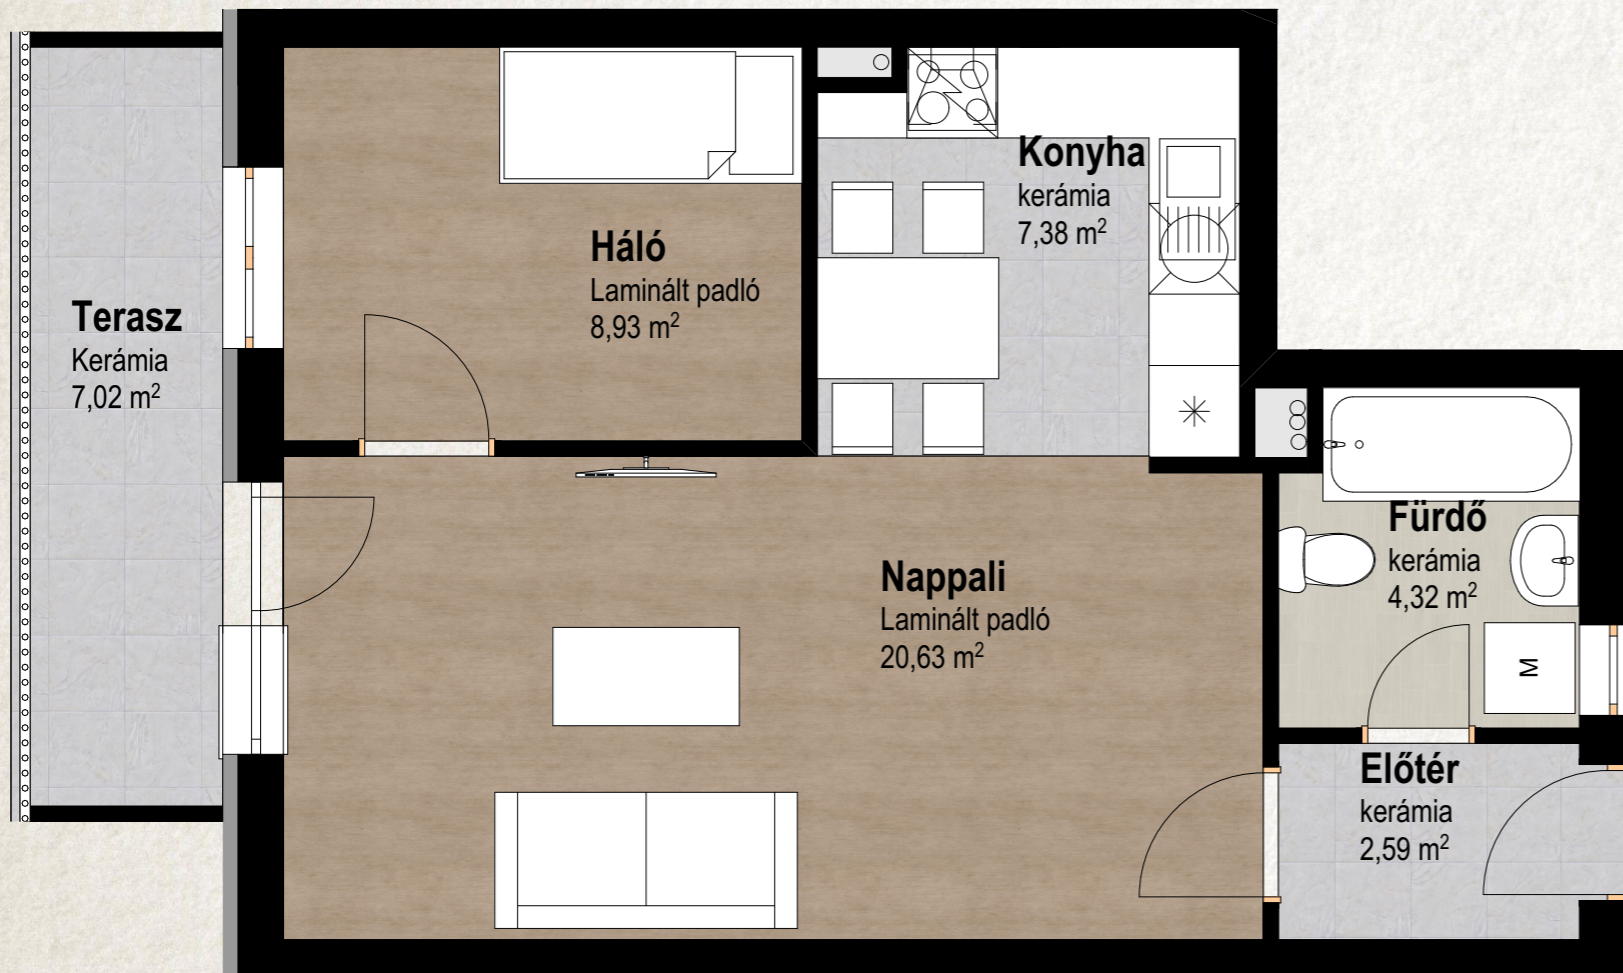


Első emelet - 5. Lakás		
Elem ID	Helyiség neve	Mért terület
1/5	Előtér	2,59
1/5	Fürdő	4,32
1/5	Háló	8,93
1/5	Konyha	7,38
1/5	Nappali	20,63
1/5	Terasz	7,02
	Összesen	50,87 m ²

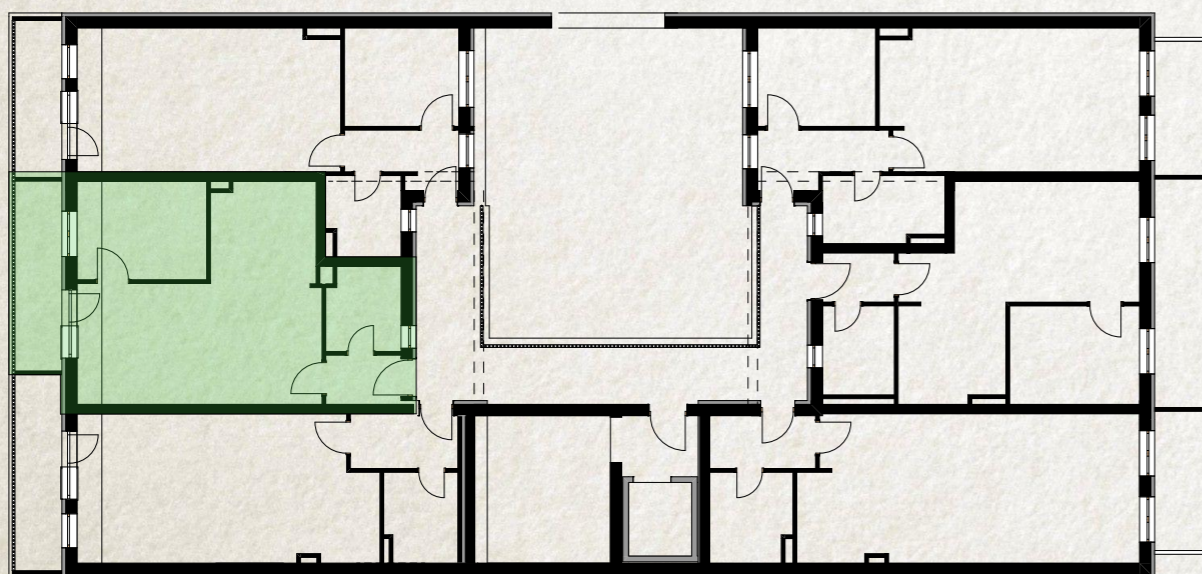





Első emelet - 6. Lakás		
Elem ID	Helyiség neve	Mért terület
1/6	Előtér	4,05
1/6	Fürdő	4,07
1/6	Háló	7,87
1/6	Konyha	7,42
1/6	Nappali	18,79
1/6	Terasz	6,09
Összesen		48,29 m²



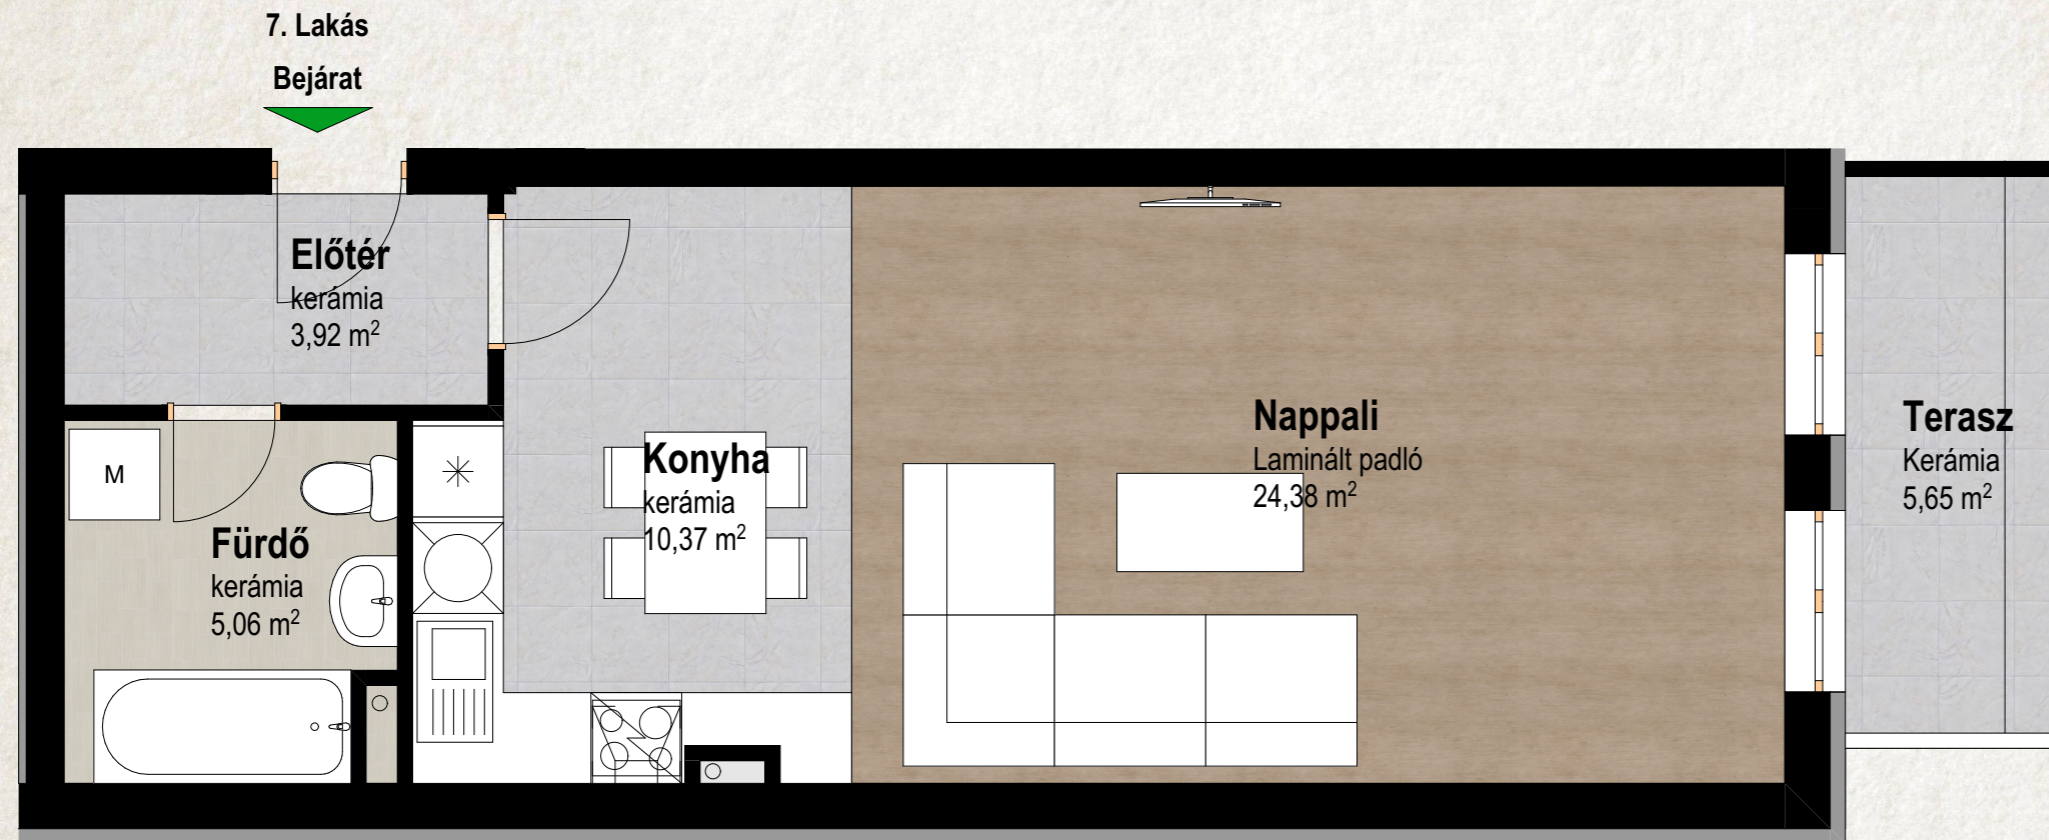



Második Emelet 7 Lakás		
Elem ID	Helyiség neve	Mért terület
2/3	Előtér	3,92
2/3	Fürdő	5,06
2/3	Konyha	10,37
2/3	Nappali	24,38
2/3	Terasz	5,65
Összesen		49,38 m²

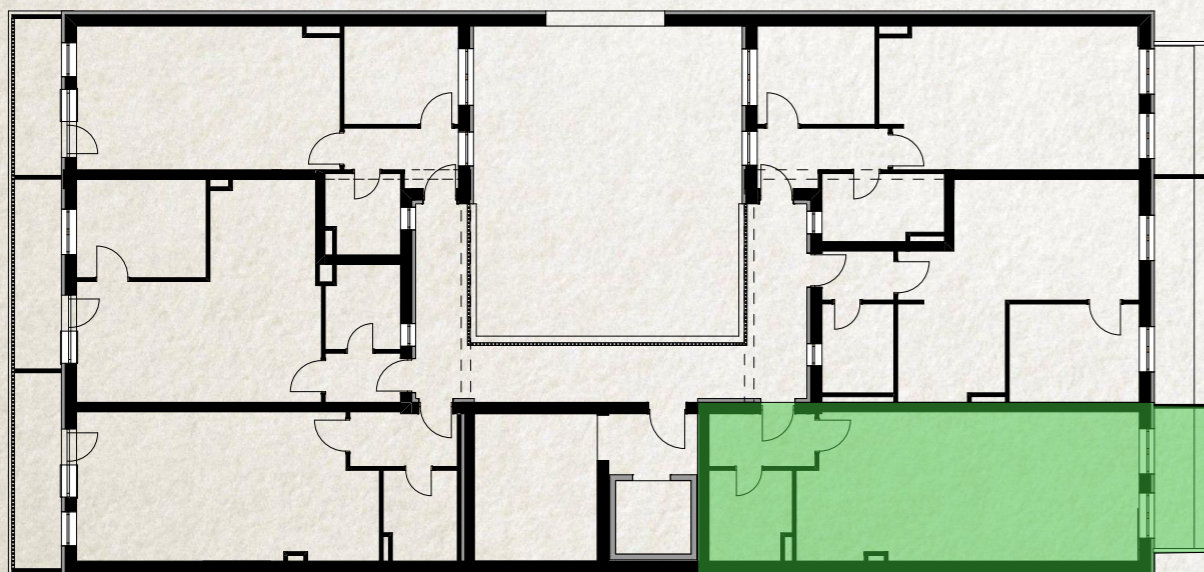

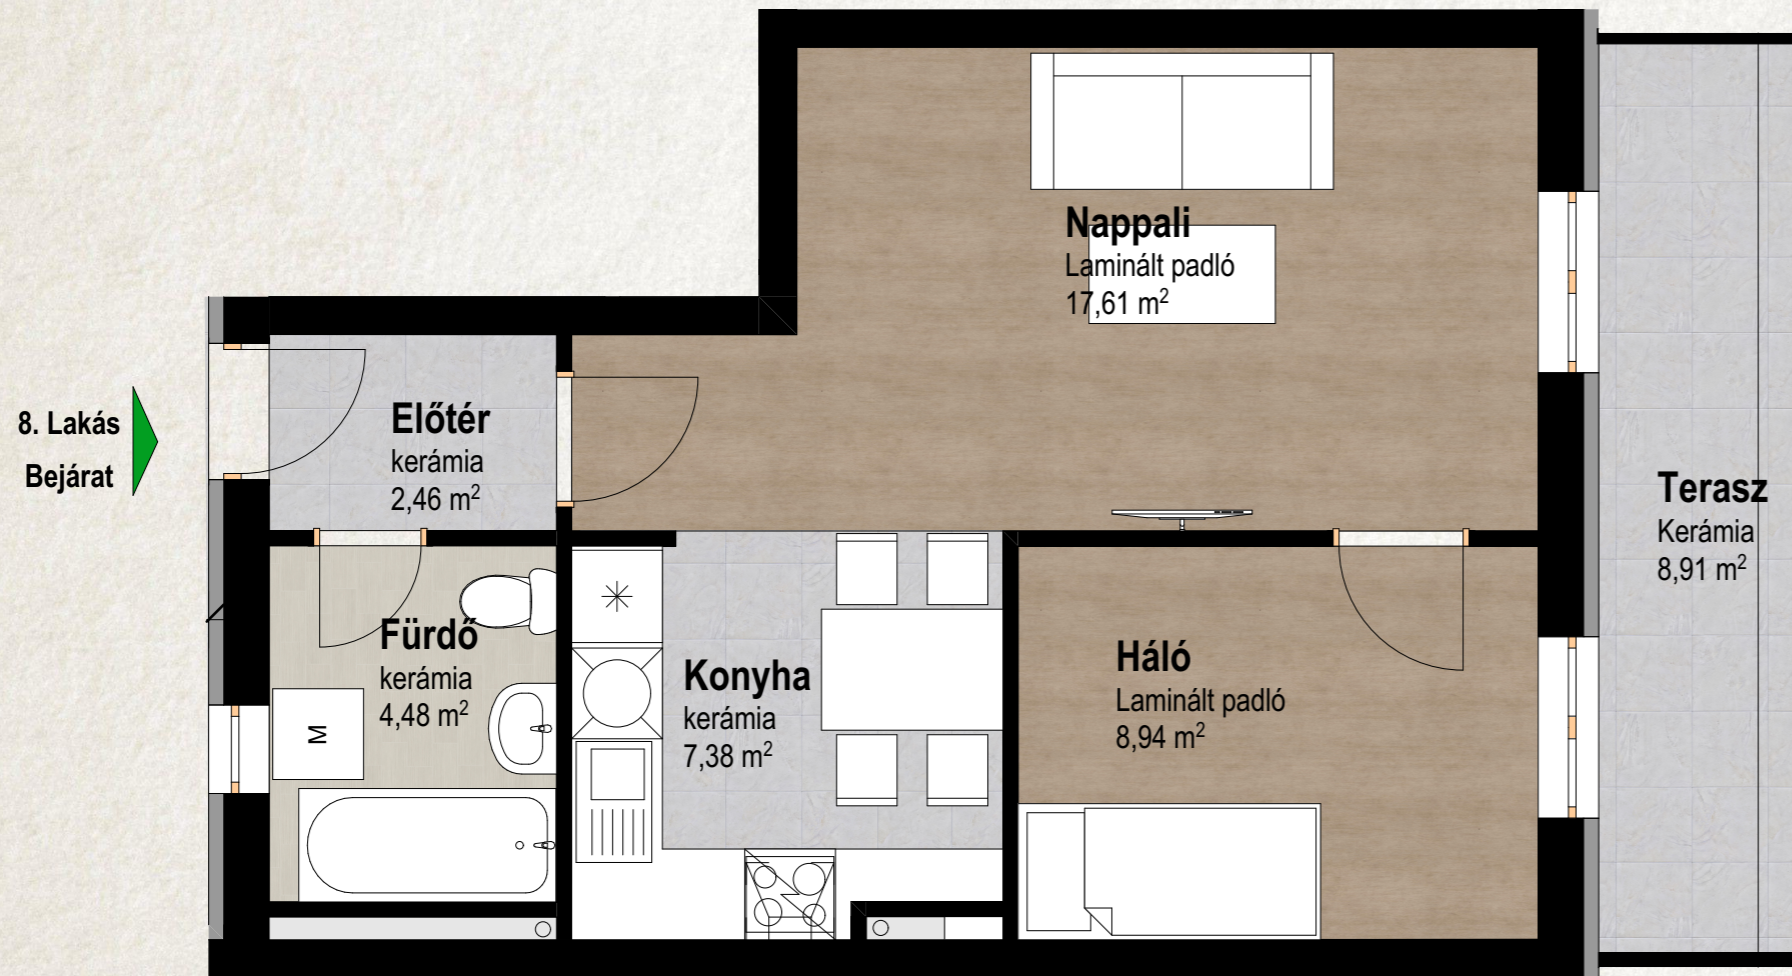


Második Emelet 8. Lakás		
Elem ID	Helyiség neve	Mért terület
2/2	Előtér	2,46
2/2	Fürdő	4,48
2/2	Háló	8,94
2/2	Konyha	7,38
2/2	Nappali	17,61
2/2	Terasz	8,91
Összesen		49,78 m²

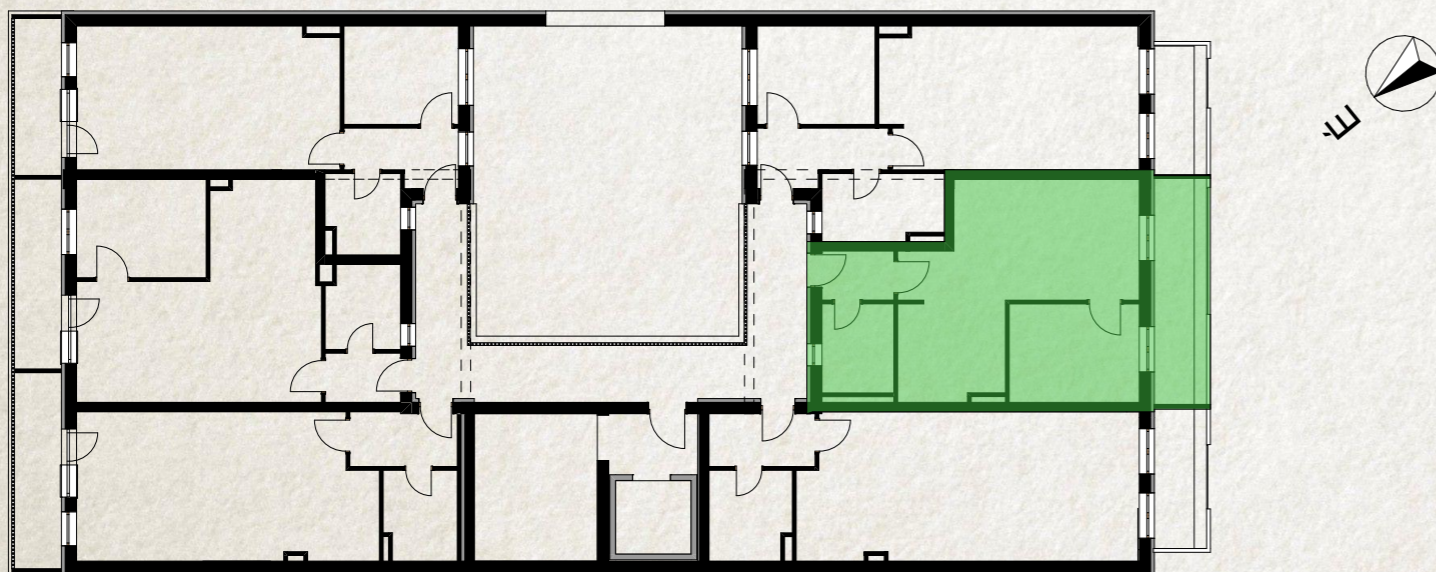

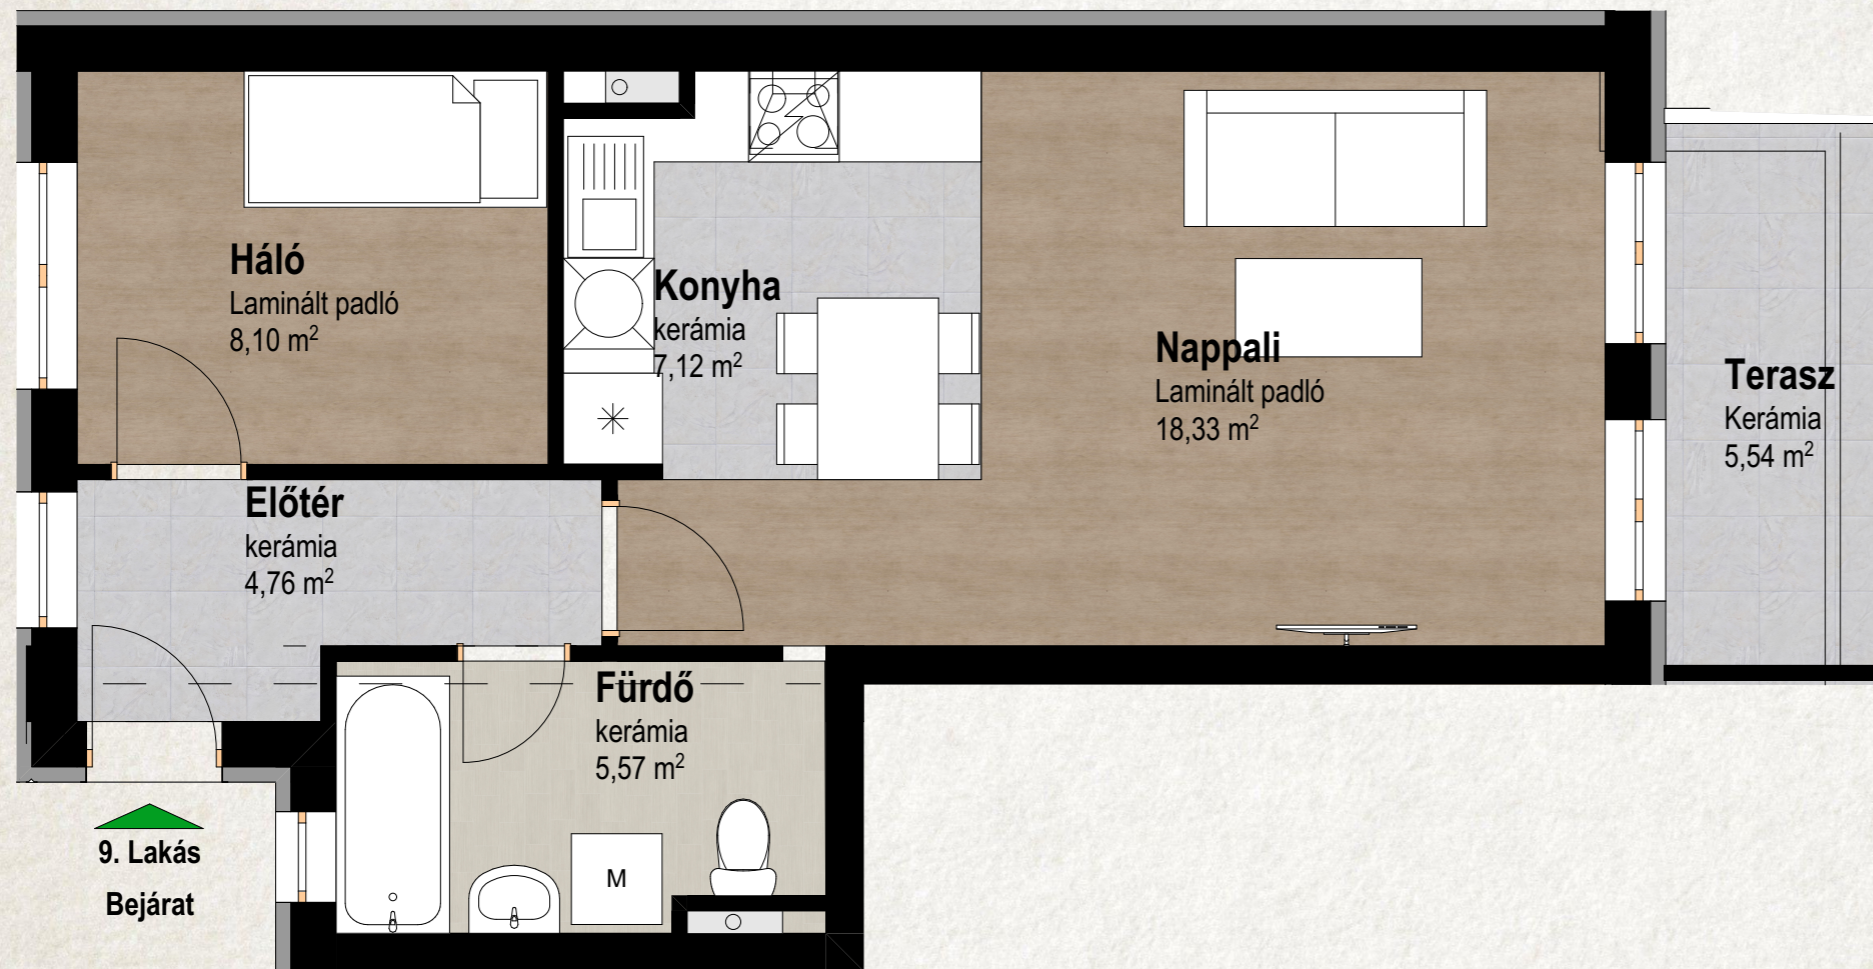



Második Emelet - 9. Lakás		
Elem ID	Helyiség neve	Mért terület
2/1	Előtér	4,76
2/1	Fürdő	5,57
2/1	Háló	8,10
2/1	Konyha	7,12
2/1	Nappali	18,33
2/1	Terasz	5,54
Összesen		49,42 m²



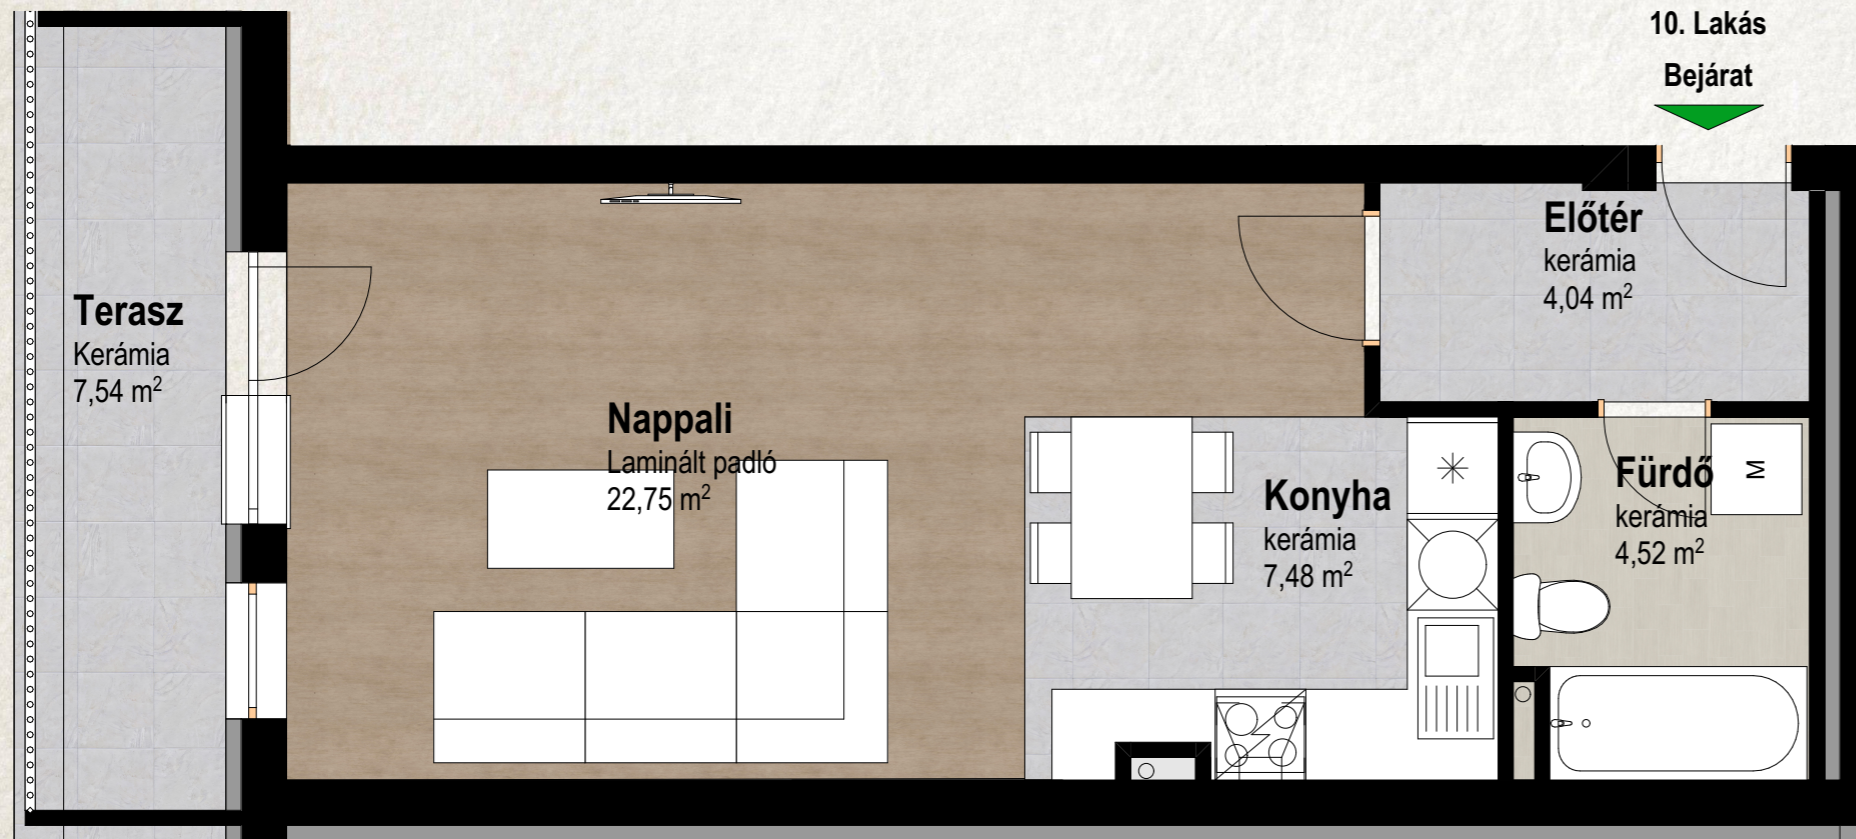


Második Emelet 10. Lakás		
Elem ID	Helyiség neve	Mért terület
2/4	Előtér	4,04
2/4	Fürdő	4,52
2/4	Konyha	7,48
2/4	Nappali	22,75
2/4	Terasz	7,54
Összesen		46,33 m²

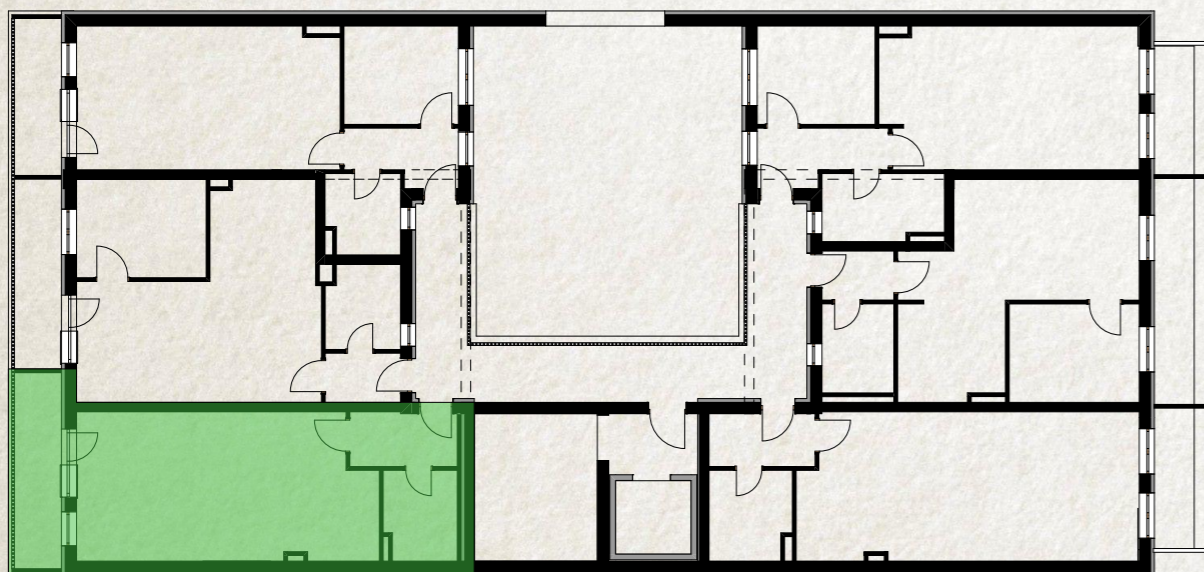

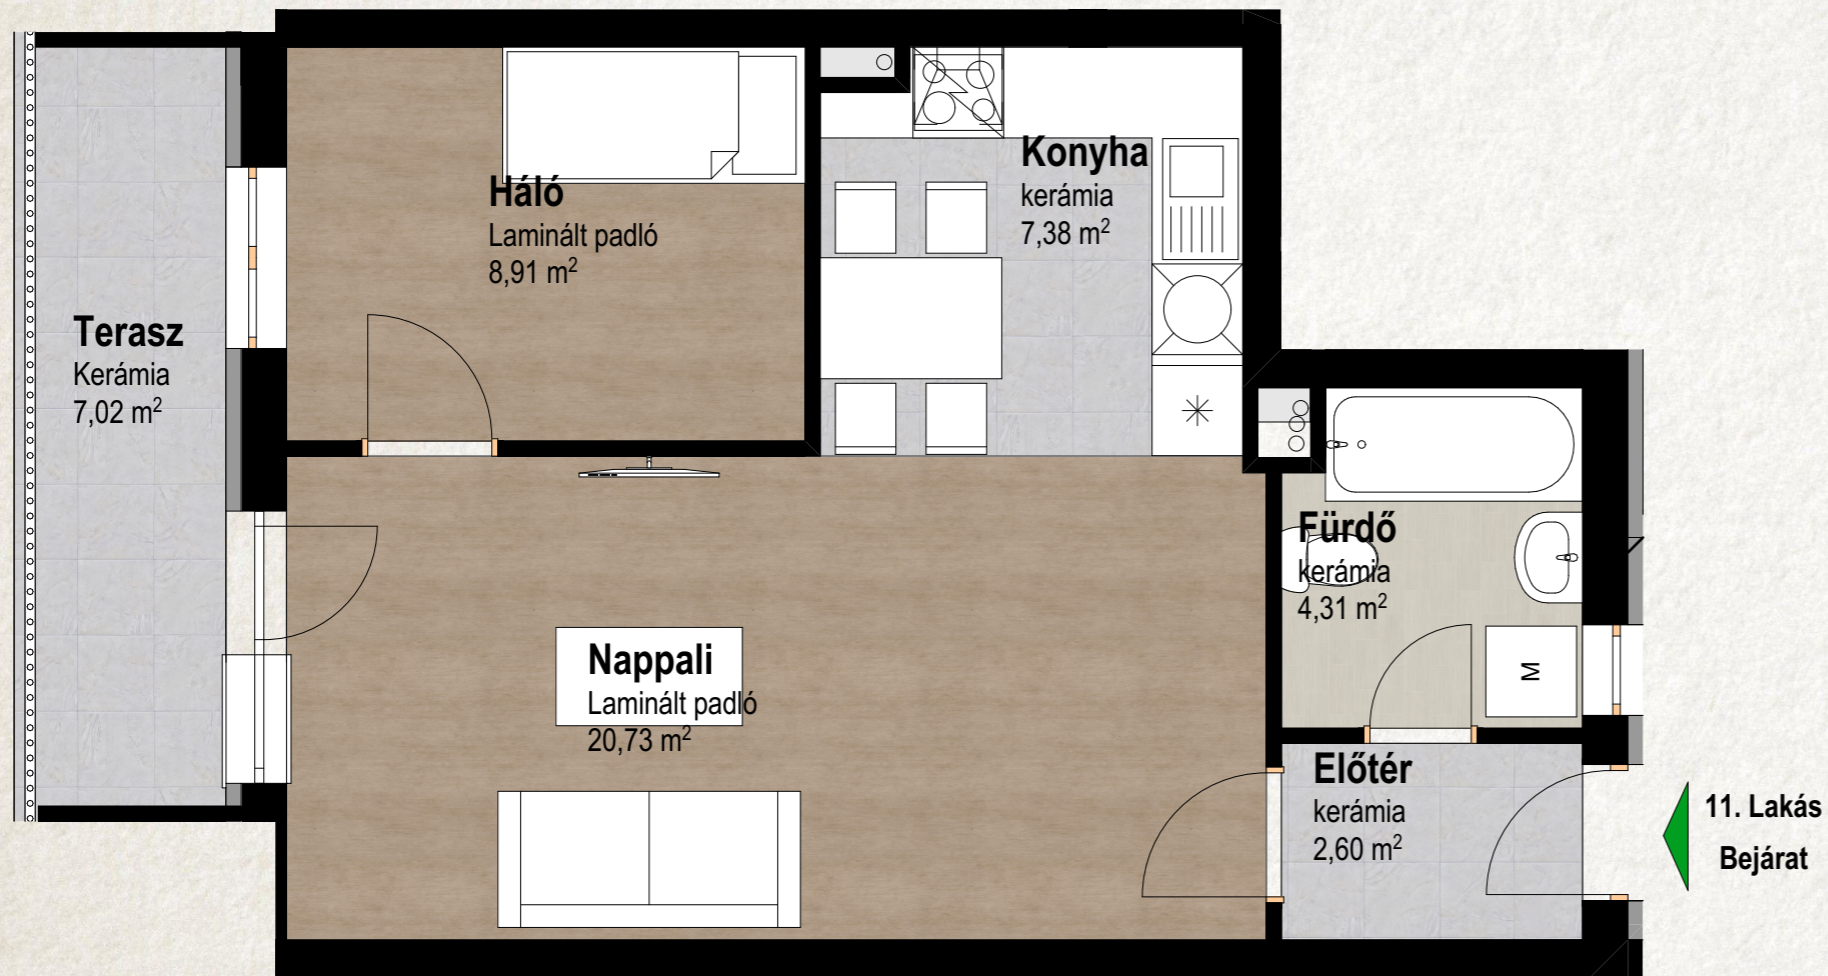


Második Emelet 11 Lakás		
Elem ID	Helyiség neve	Mért terület
2/5	Előtér	2,60
2/5	Fürdő	4,31
2/5	Háló	8,91
2/5	Konyha	7,38
2/5	Nappali	20,73
2/5	Terasz	7,02
Összesen		50,95 m²

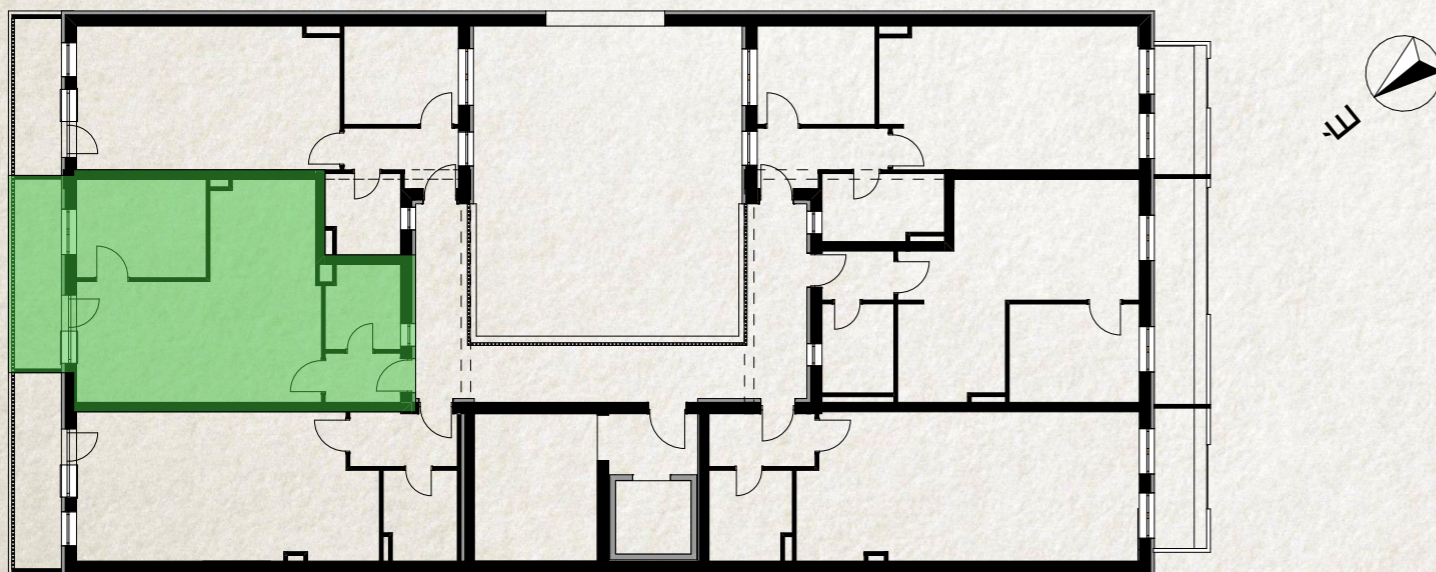




Második Emelet 12 Lakás		
Elem ID	Helyiség neve	Mért terület
2/6	Előtér	4,16
2/6	Fürdő	4,07
2/6	Háló	7,87
2/6	Konyha	7,44
2/6	Nappali	18,78
2/6	Terasz	6,09
Összesen		48,41 m²



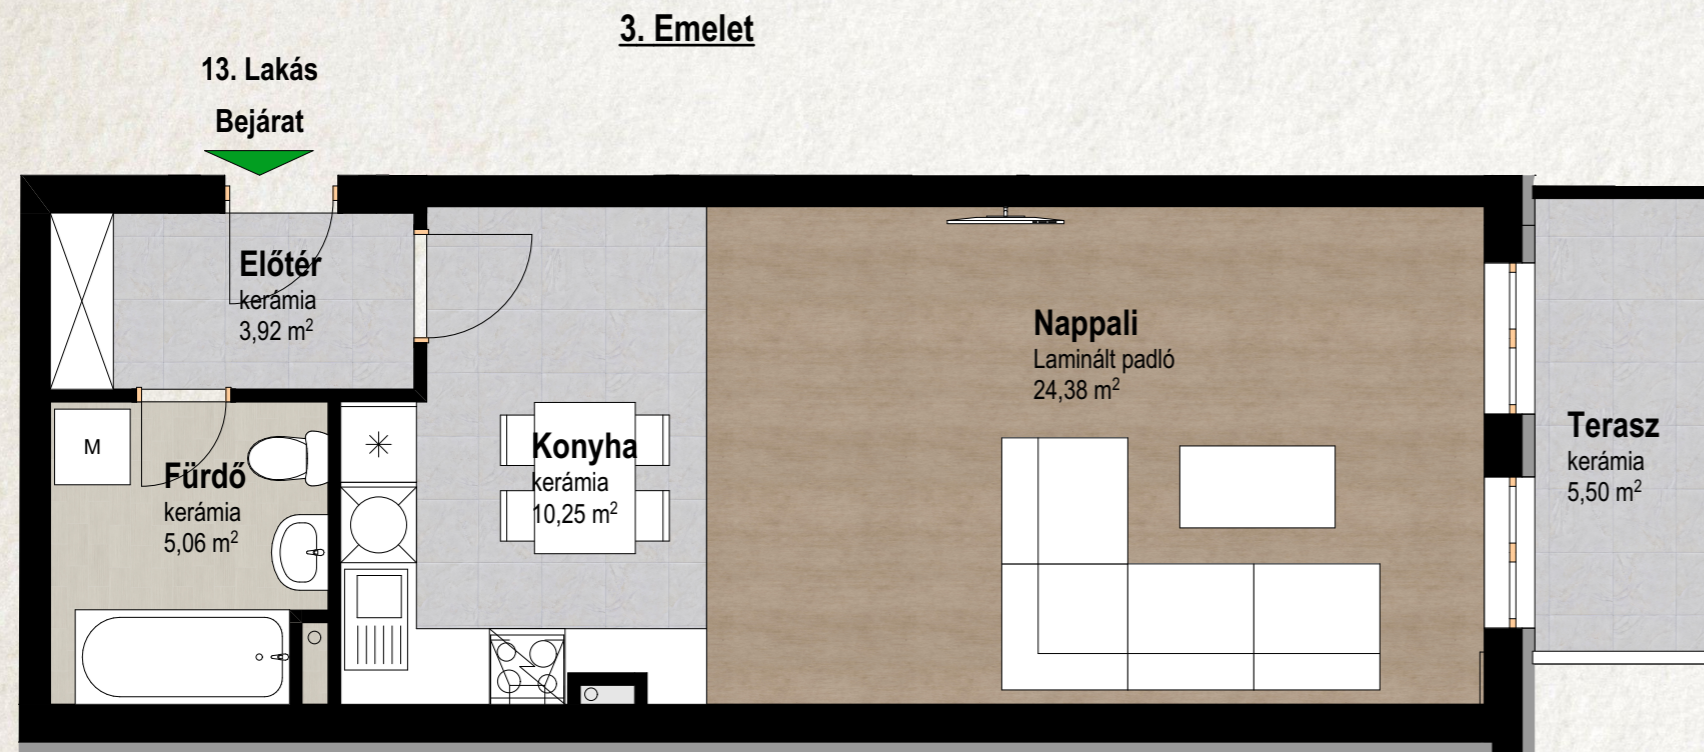



Harmadik emelet 13. Lakás		
lakás	Helyiség	Mért terület
3/3	Előtér	3,92
3/3	Fürdő	5,06
3/3	Konyha	10,25
3/3	Nappali	24,38
3/3	Terasz	5,50
Összesen		49,11 m²

3. Emelet

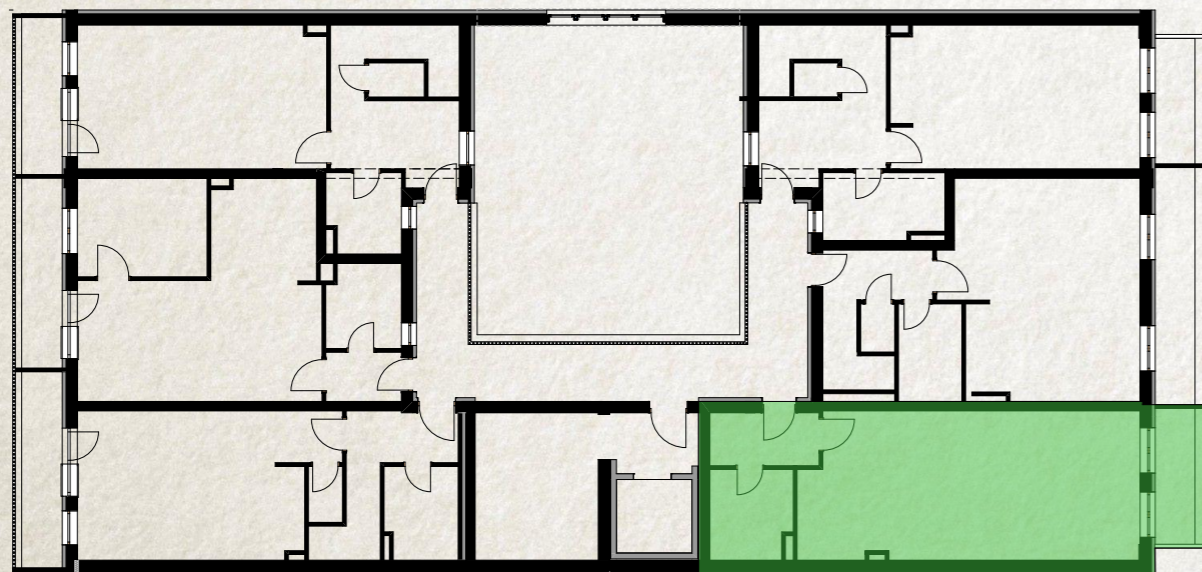


3. Emelet


Tetőtér

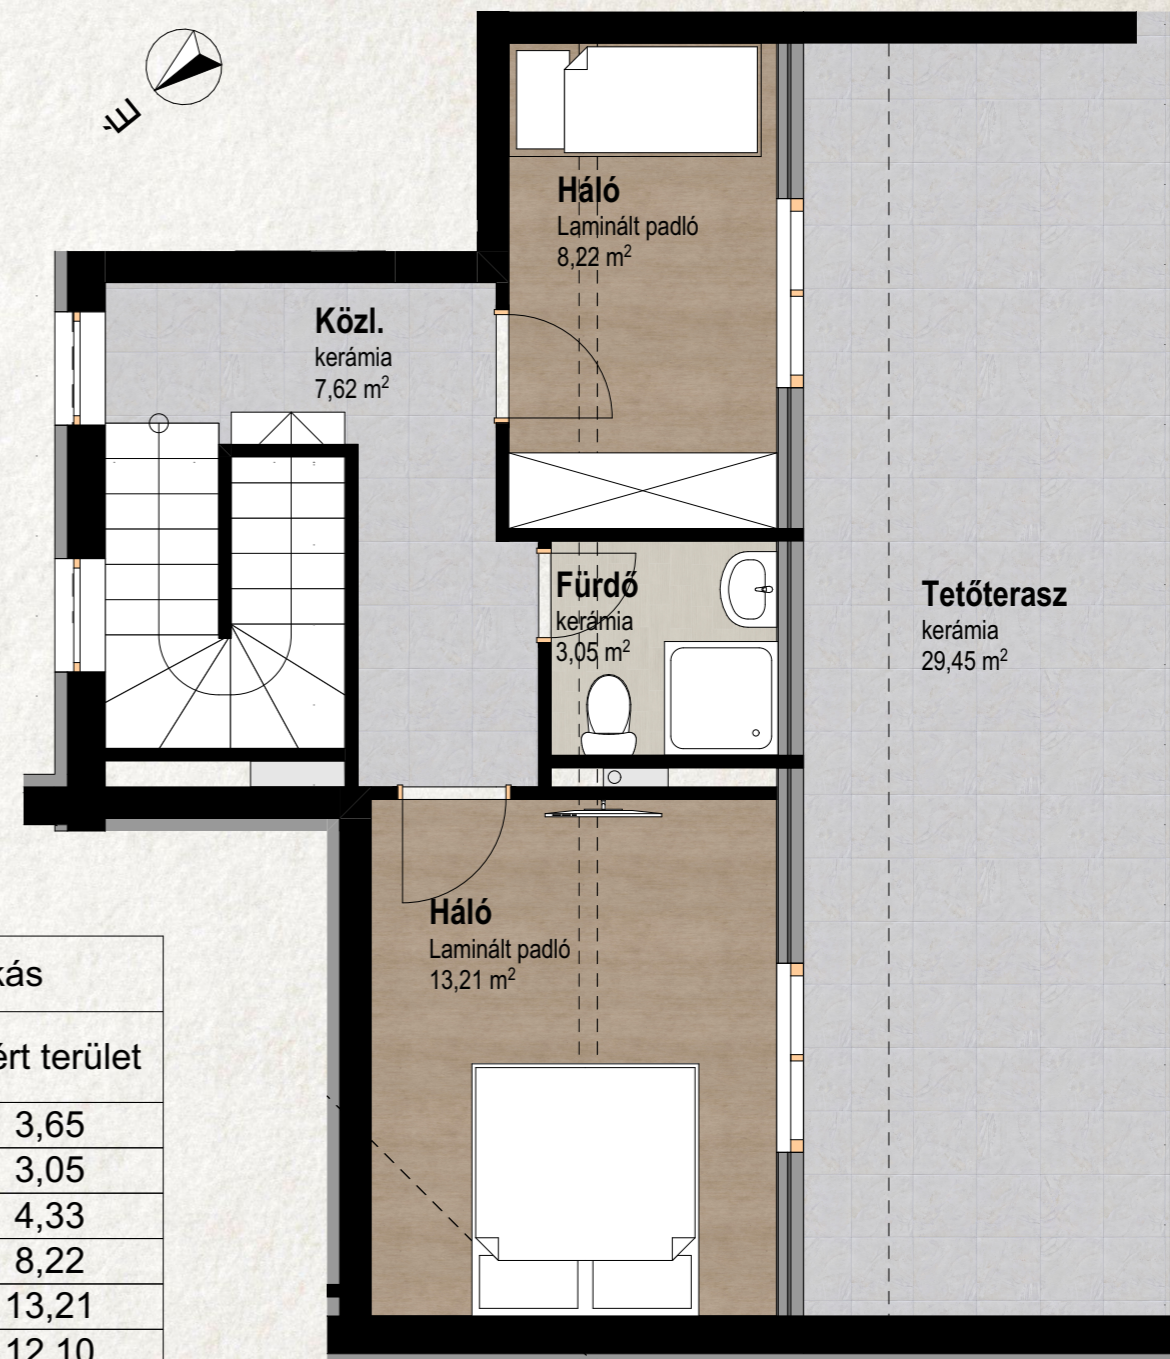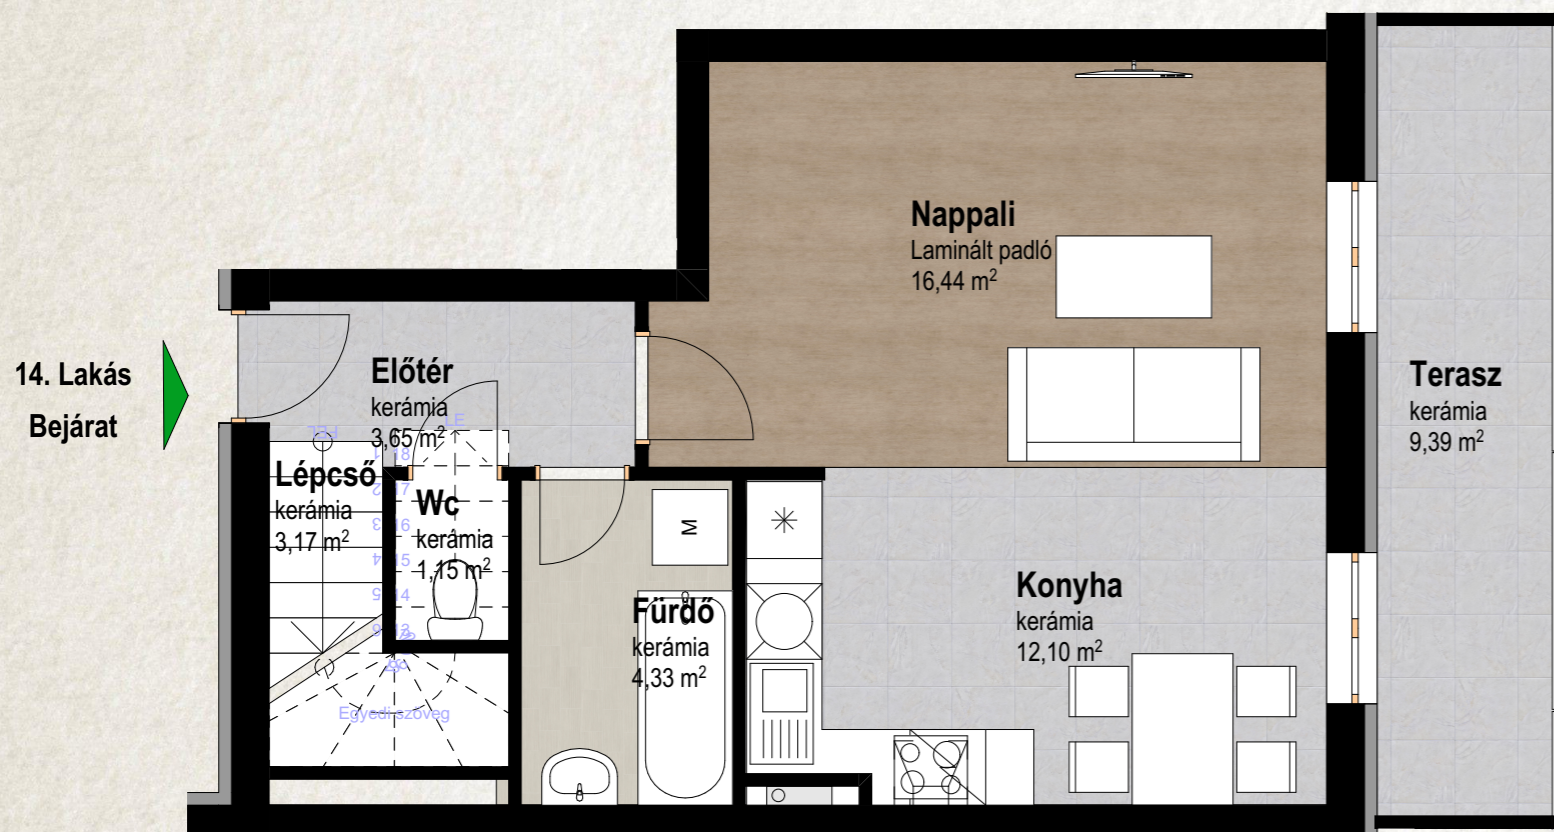

3. Emelet

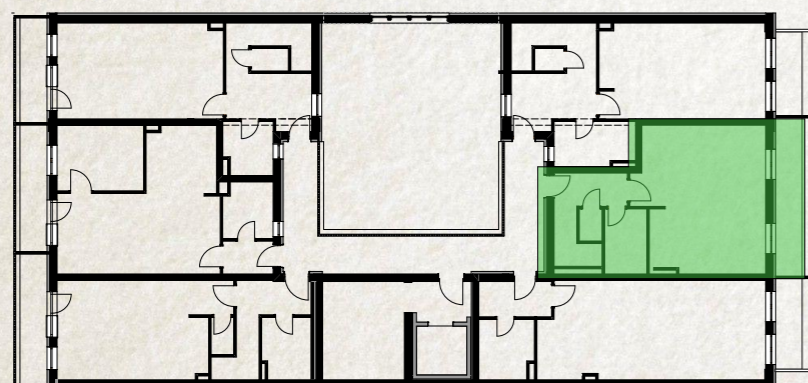


Tetőtér

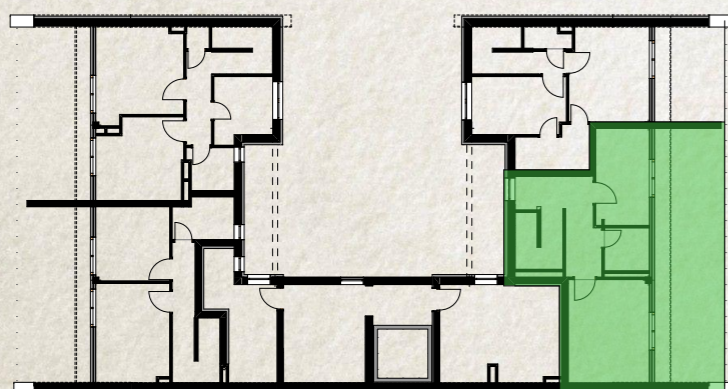

Harmadik emelet 14. Lakás


lakás	Helyiség	Mért terület
3/2	Előtér	3,65
3/2	Fürdő	3,05
3/2	Fürdő	4,33
3/2	Háló	8,22
3/2	Háló	13,21
3/2	Konyha	12,10
3/2	Közl.	7,62
3/2	Lépcső	3,17
3/2	Nappali	16,44
3/2	Terasz	9,39
3/2	Tetőterasz	29,45
3/2	Wc	1,15
Összesen		111,78 m²

3. Emelet

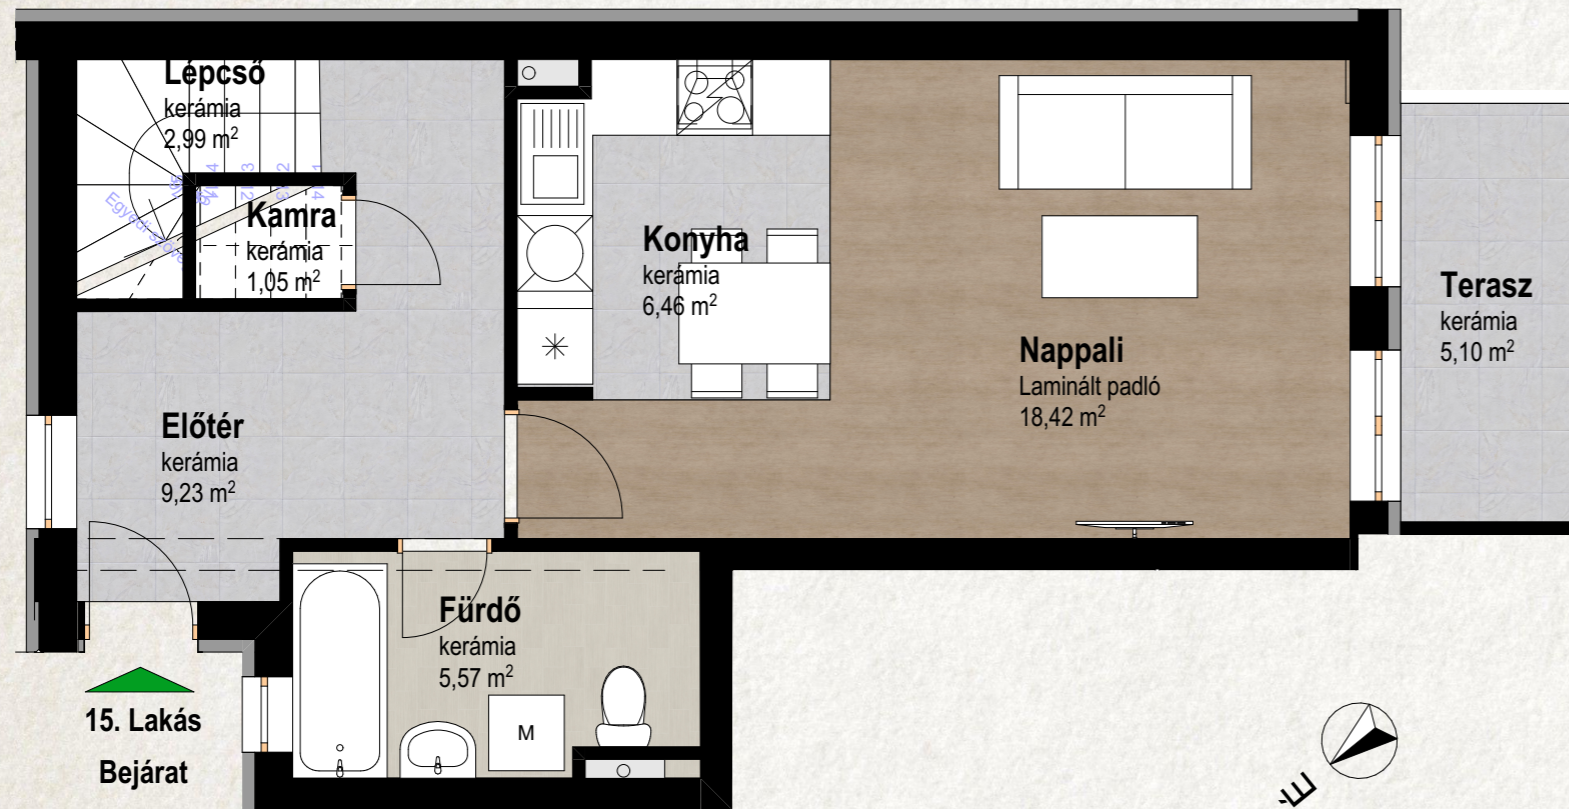

Harmadik emelet 15. Lakás		
lakás	Helyiség	Mért terület
3/1	Előtér	9,23
3/1	Fürdő	4,02
3/1	Fürdő	5,57
3/1	Háló	8,55
3/1	Háló	11,89
3/1	Kamra	1,05
3/1	Konyha	6,46
3/1	Közl	0,97
3/1	Lépcső	2,99
3/1	Nappali	18,42
3/1	Raktár	1,55
3/1	Terasz	5,10
3/1	Tetőterasz	11,08
Összesen		86,88 m²


Tetőtér

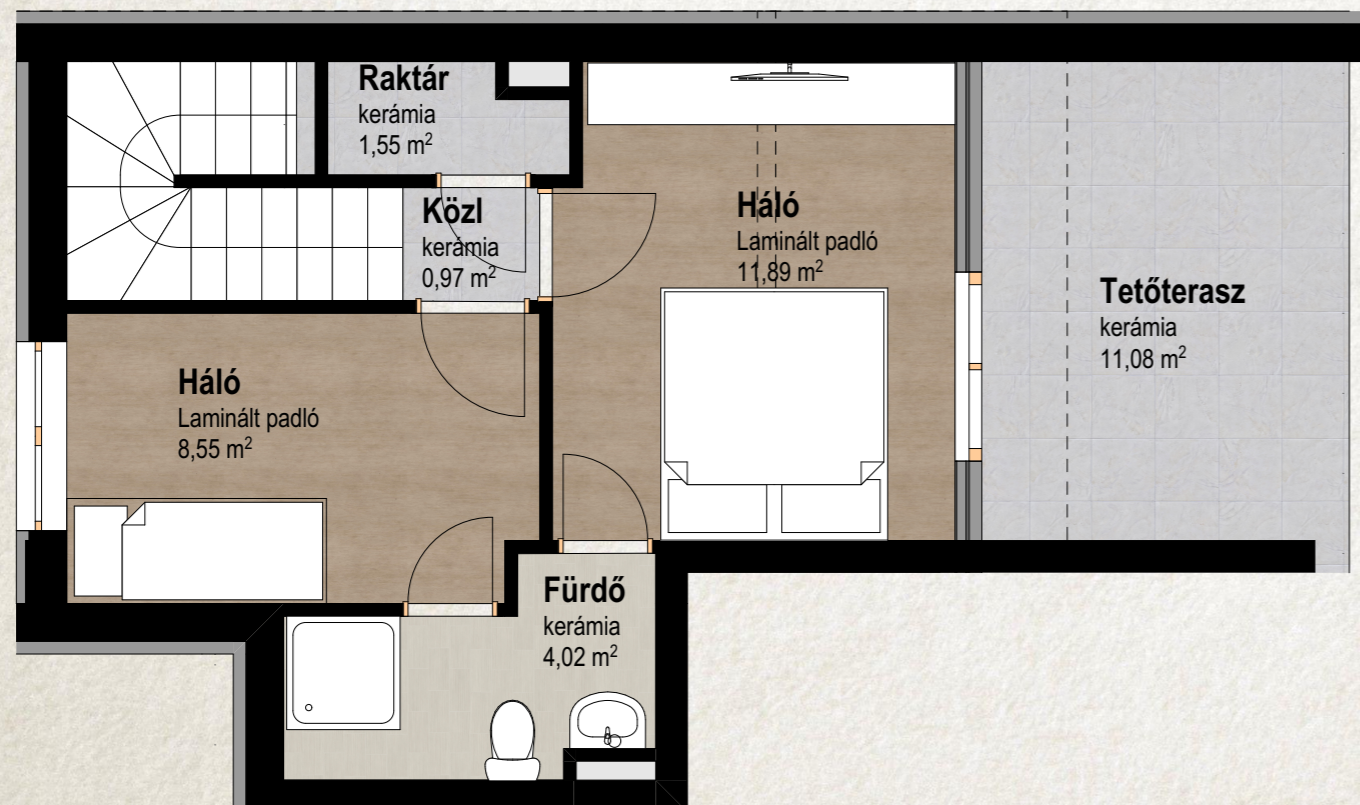


3. Emelet




Tetőtér

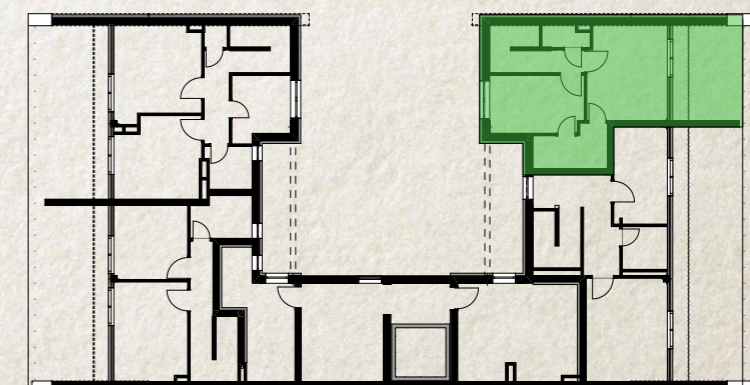


3. Emelet

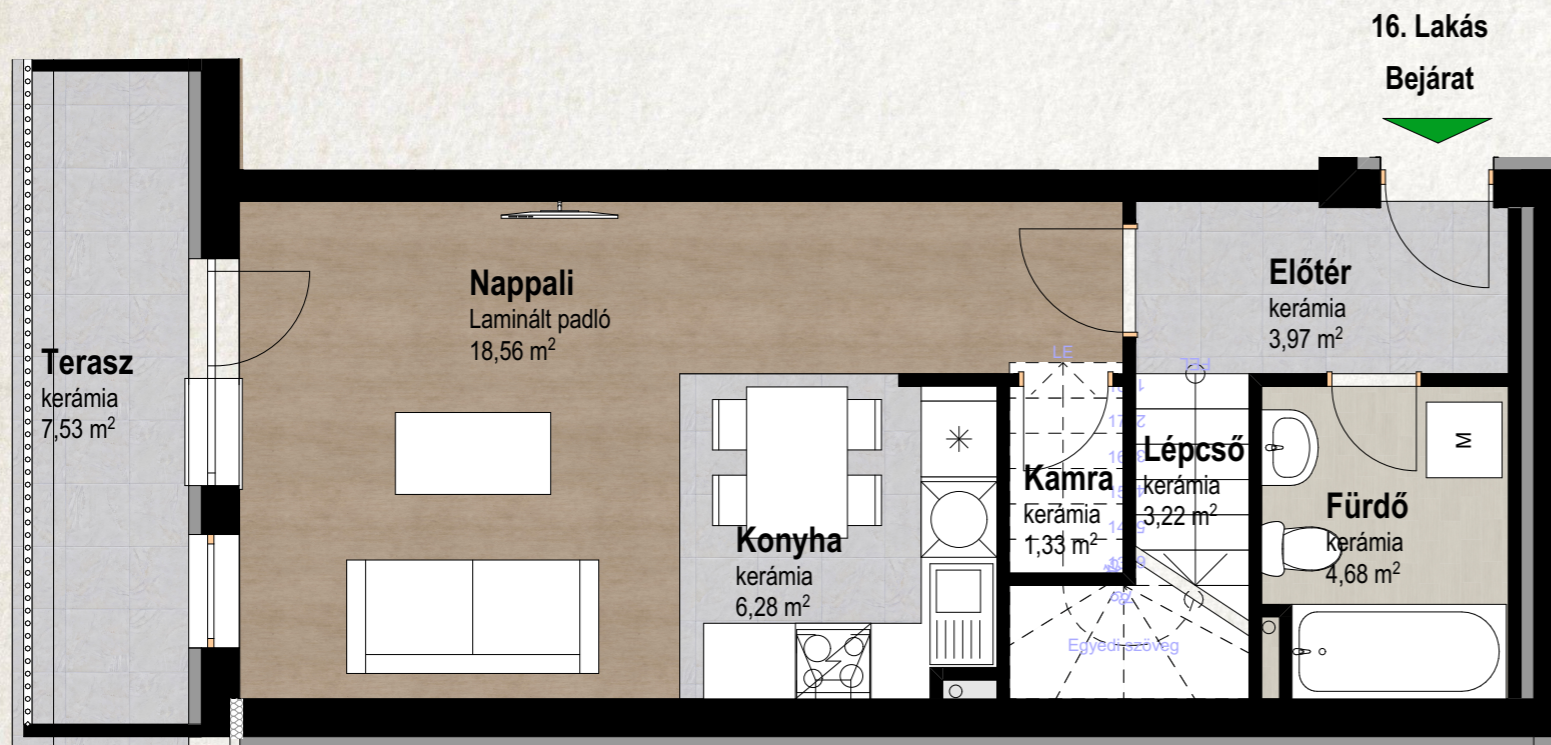


Harmadik emelet 16 Lakás		
lakás	Helyiség	Mért terület
3/4	Előtér	3,97
3/4	Fürdő	3,88
3/4	Fürdő	4,68
3/4	Háló	8,61
3/4	Háló	11,43
3/4	Kamra	1,33
3/4	Konyha	6,28
3/4	Közl.	2,63
3/4	Lépcső	3,22
3/4	Nappali	18,56
3/4	Terasz	7,53
3/4	Tetőterasz	16,08
Összesen		88,20 m²

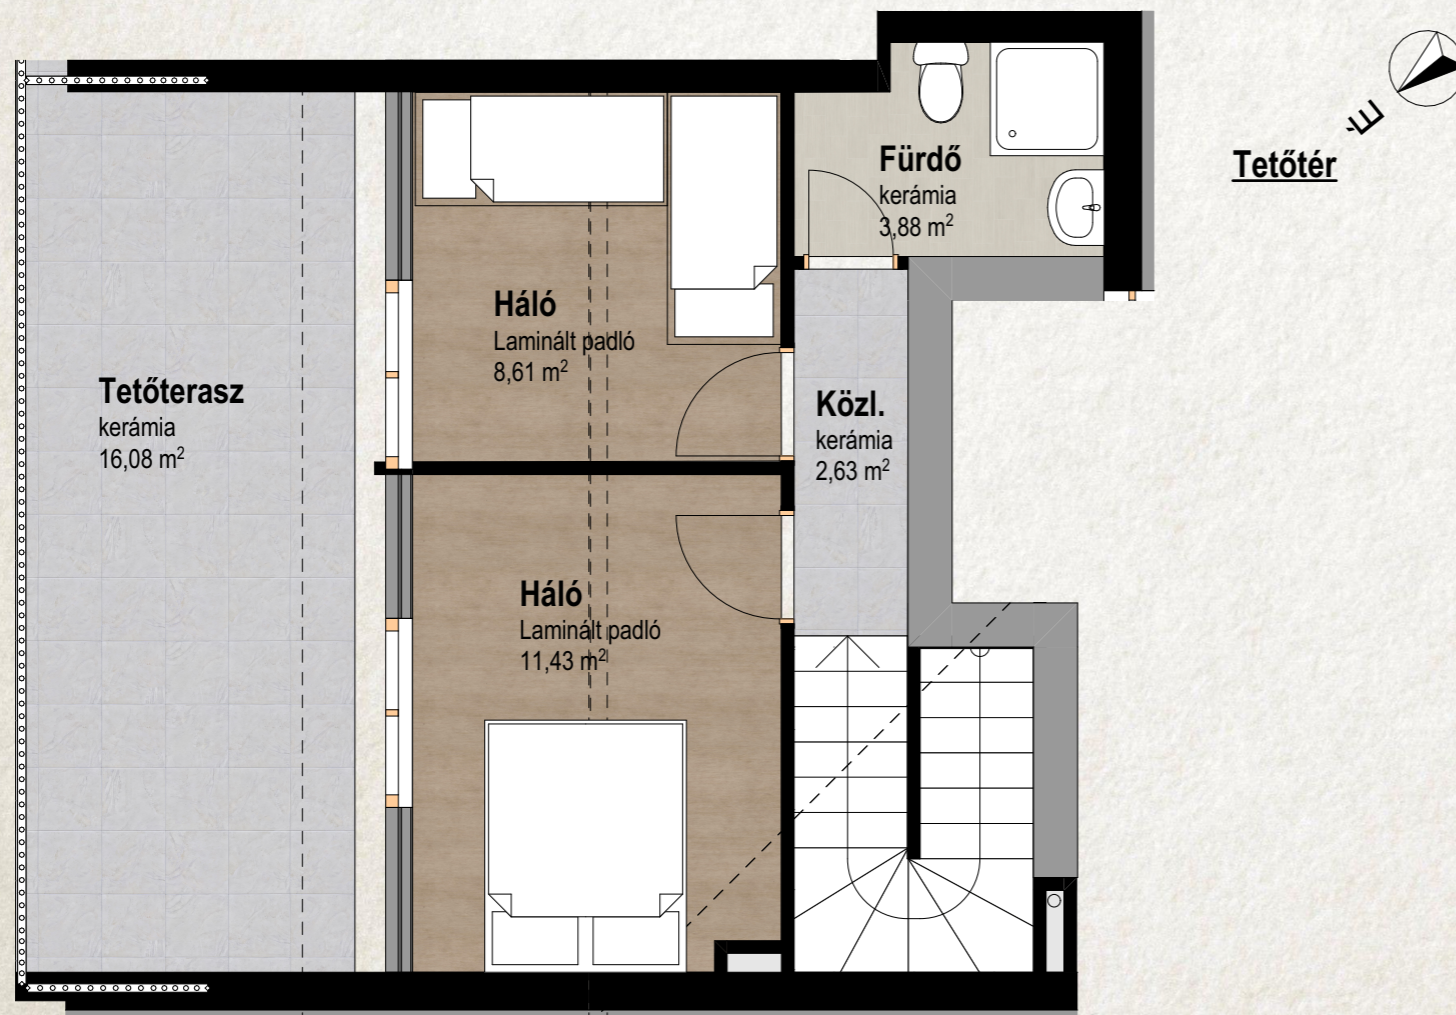


3. Emelet

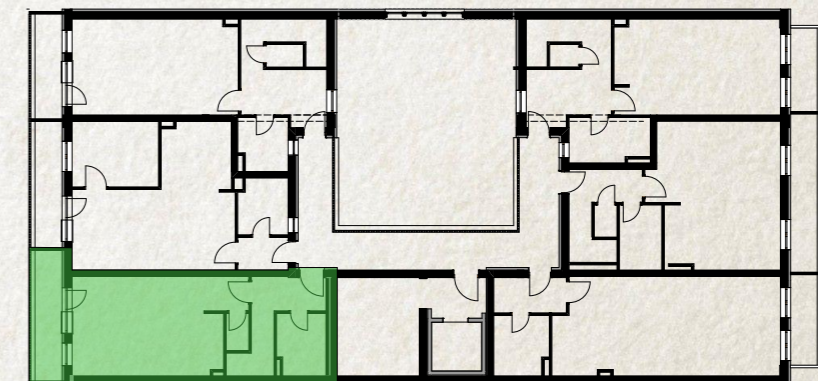

Tetőtér

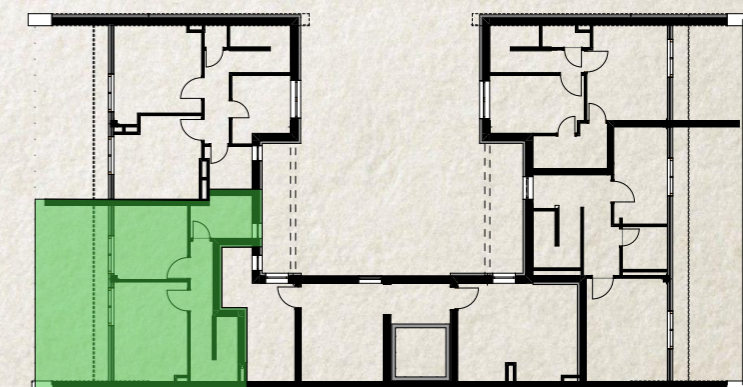


3. Emelet

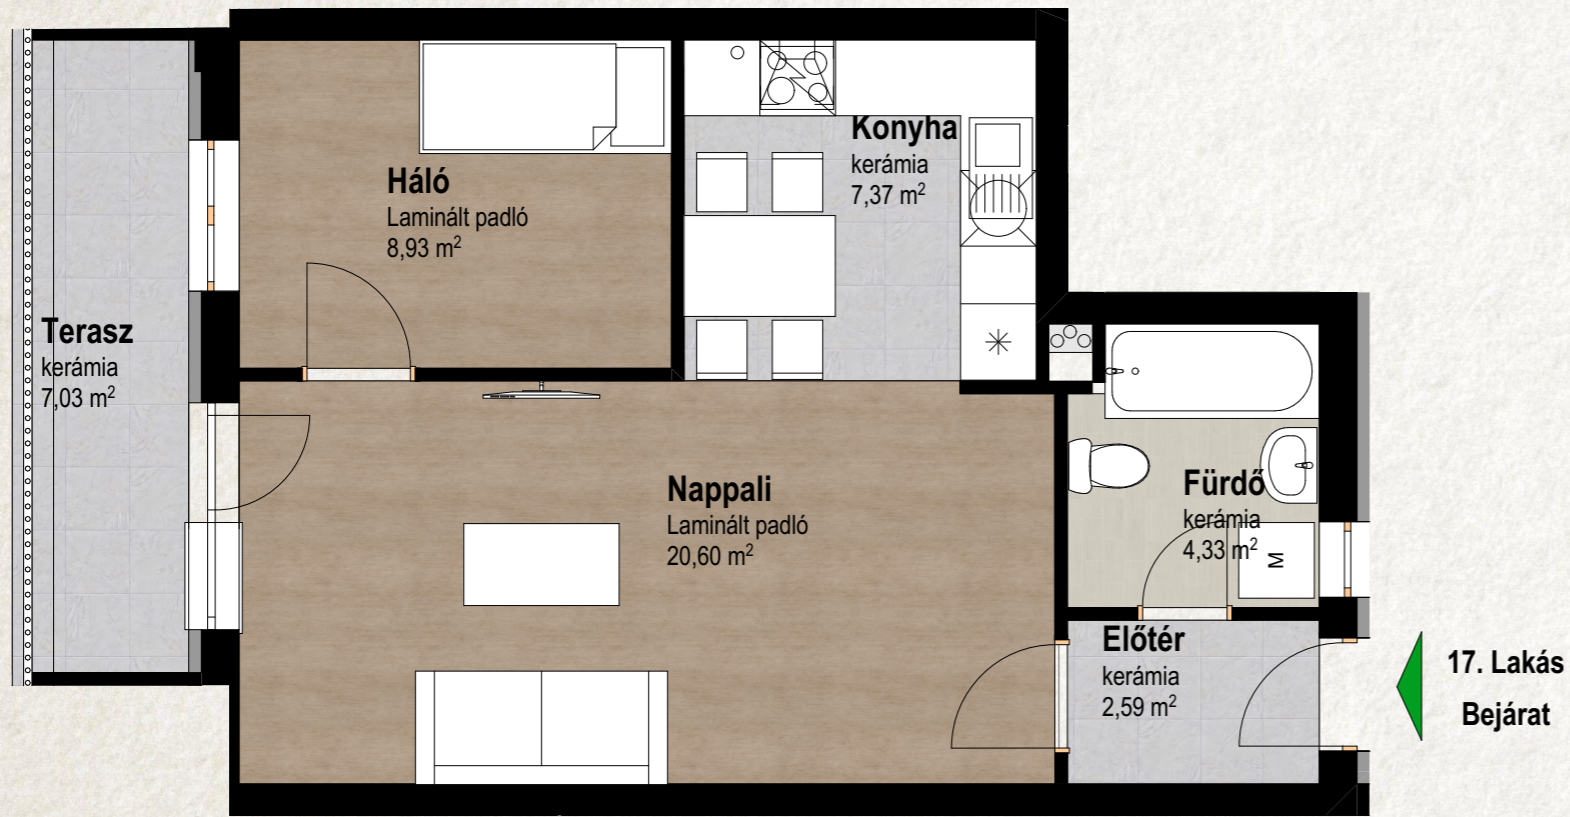


Harmadik emelet 17 Lakás		
lakás	Helyiség	Mért terület
3/5	Előtér	2,59
3/5	Fürdő	4,33
3/5	Háló	8,93
3/5	Konyha	7,37
3/5	Nappali	20,60
3/5	Terasz	7,03
Összesen		50,85 m²




3. Emelet

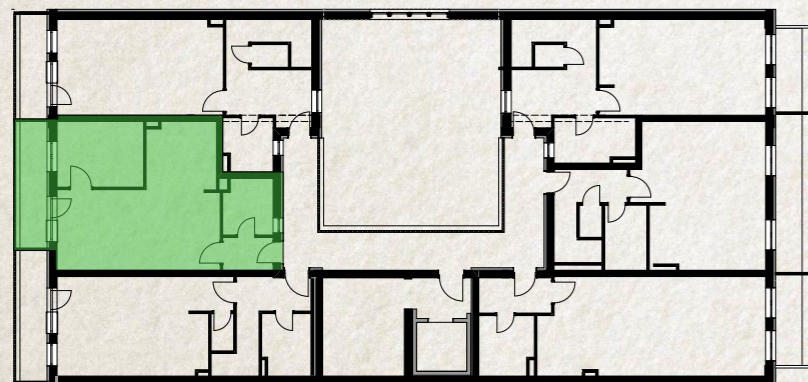

3. Emelet

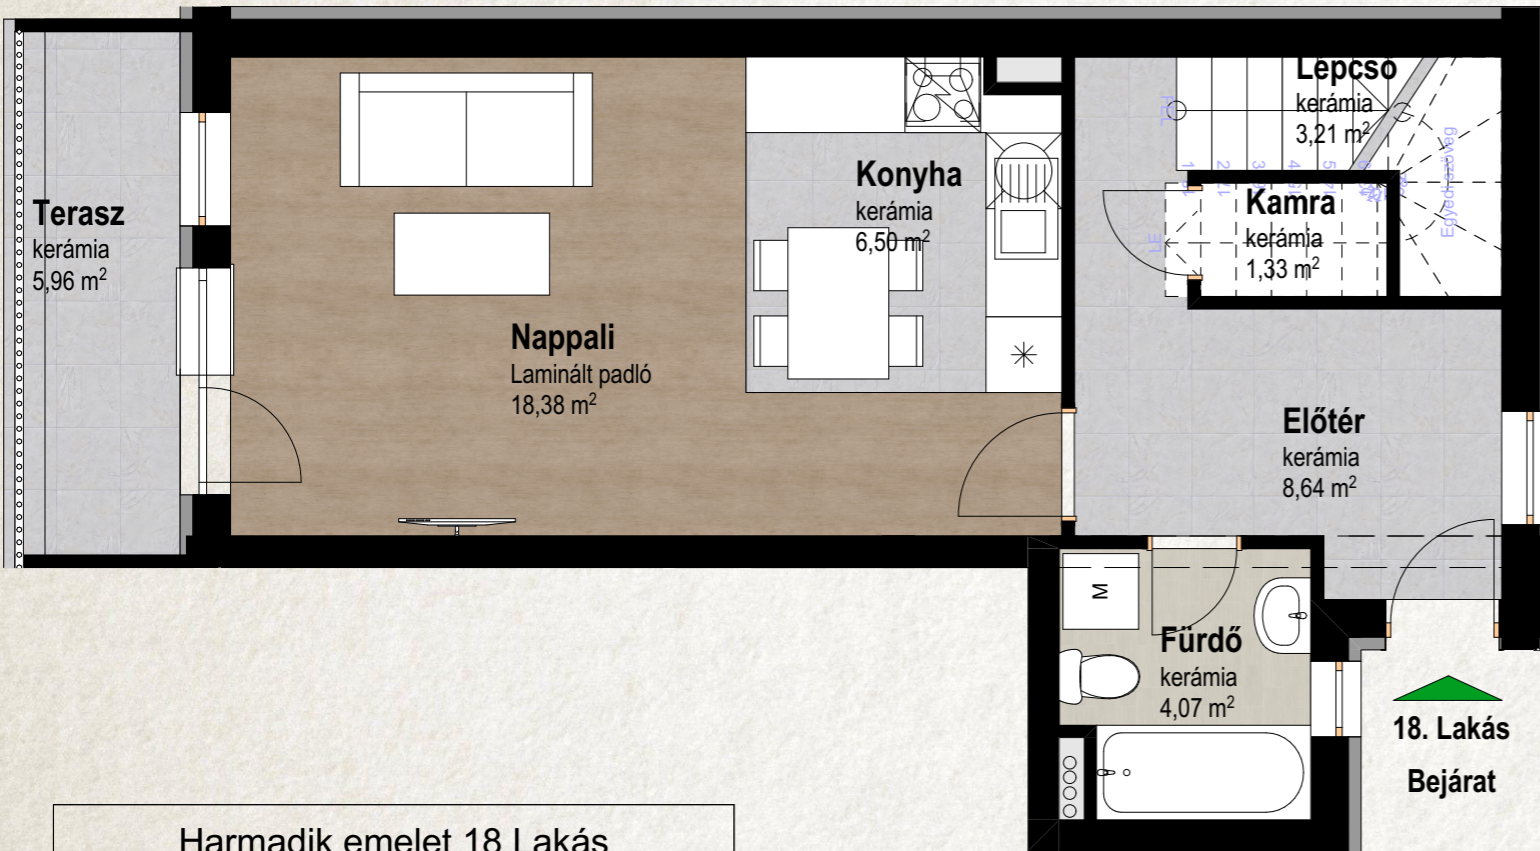

Tetőtér

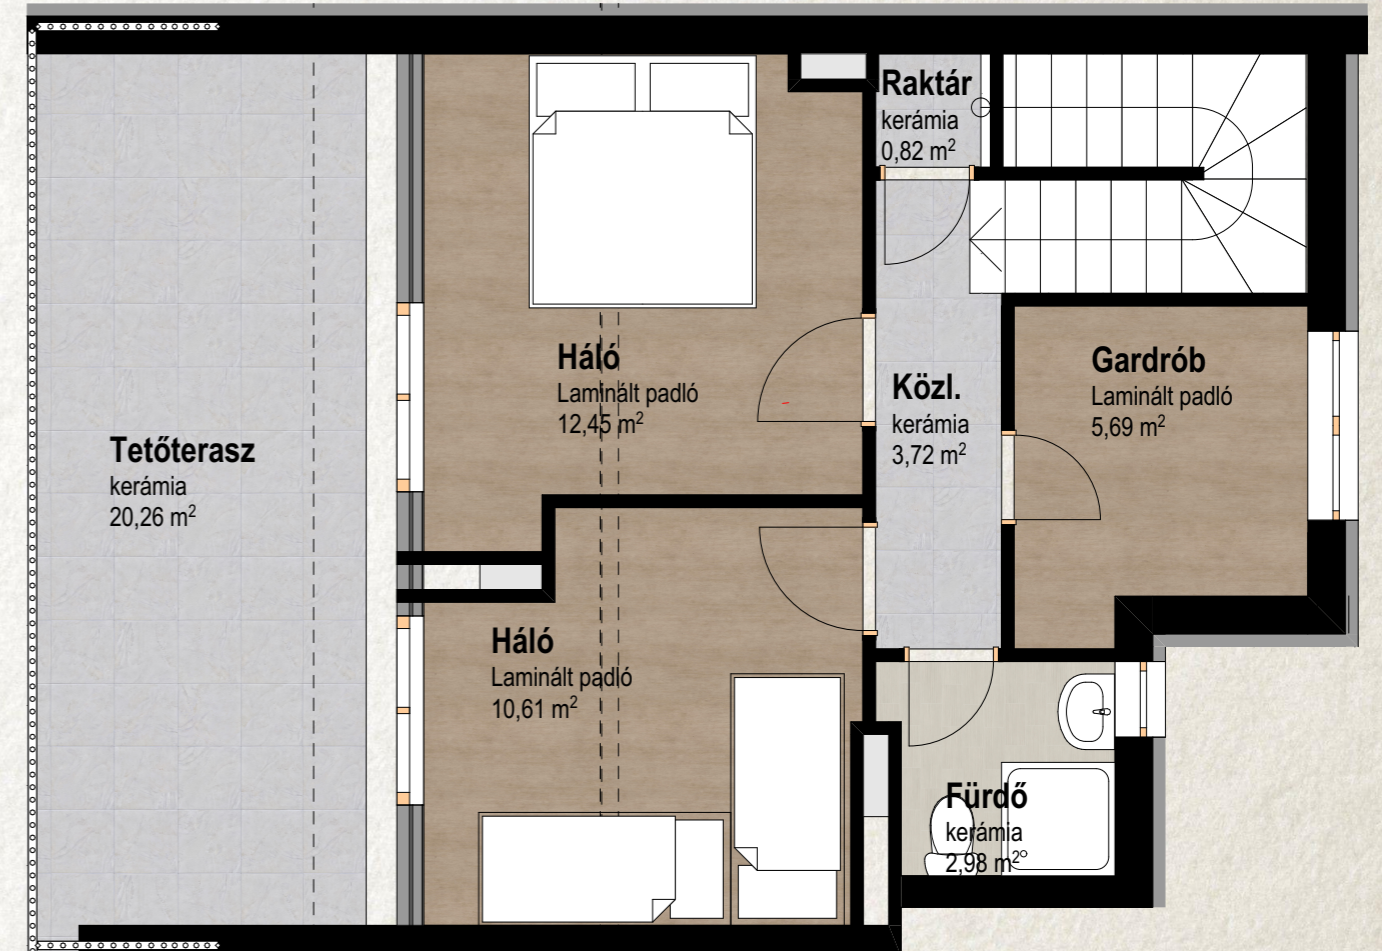

Harmadik emelet 18 Lakás

lakás	Helyiség	Mért terület
3/6	Előtér	8,64
3/6	Fürdő	2,98
3/6	Fürdő	4,07
3/6	Gardrób	5,69
3/6	Háló	10,61
3/6	Háló	12,45
3/6	Kamra	1,33
3/6	Konyha	6,50
3/6	Közl.	3,72
3/6	Lépcső	3,21
3/6	Nappali	18,38
3/6	Raktár	0,82
3/6	Terasz	5,96
3/6	Tetőterasz	20,26
Összesen		104,62 m²

3. Emelet



Tetőtér

